

RENVOOI

Elektrische installatie

mk	meterkast
kk	plaatsingsruimte koelkast
km	plaatsingsruimte kookmeubel
mv	mechanische ventilatie
bk	badkamerkachel
OVR	omvormer (zonnestroominstallatie)
v	ventilatirooster
~	enkelpolige schakelaar
~	wisselschakelaar
~	serieschakelaar
↑	bedrade buisleiding
○	loze buisleiding
↑ rr	naregeling vloerverwarming
↑ th	thermostaat
↑ mv	bediening/ sensor mechanische ventilatie
↑ ek	aansluitpunt elektrisch kooktoestel
+	centraal aardpunt
⊖	deurbel zoemer
⊙	plafondlichtpunt (centraaldoos)
⊙	rookmelder
⊙	wandlichtpunt
⊙	buitenwandlichtpunt (constante spanning/ schemerschakelaar)
⊙	enkele wandcontactdoos geaard
⊙	dubbele wandcontactdoos geaard

centrale verwarming en waterinstallatie

—	elektrische radiator
— V V —	verdeelset vloerverwarming
hwa	hemelwaterafvoer

Mechanische installatie

⊙	afzuigpunt mechanische ventilatie
⊙	afzuigpunt mechanische ventilatie wand
⊙	mechanische ventilatie box

Opstelplaatsen

wm	plaatsingsruimte wasmachine
----	-----------------------------

Overig

V	ventilatirooster
---	------------------




Bouwnummer. 5

basis: wit
kader: wit
dakpan: leikleur

Voorgevel - blok B

Bouwnummer. 6

basis: wit
kader: wit
dakpan: leikleur

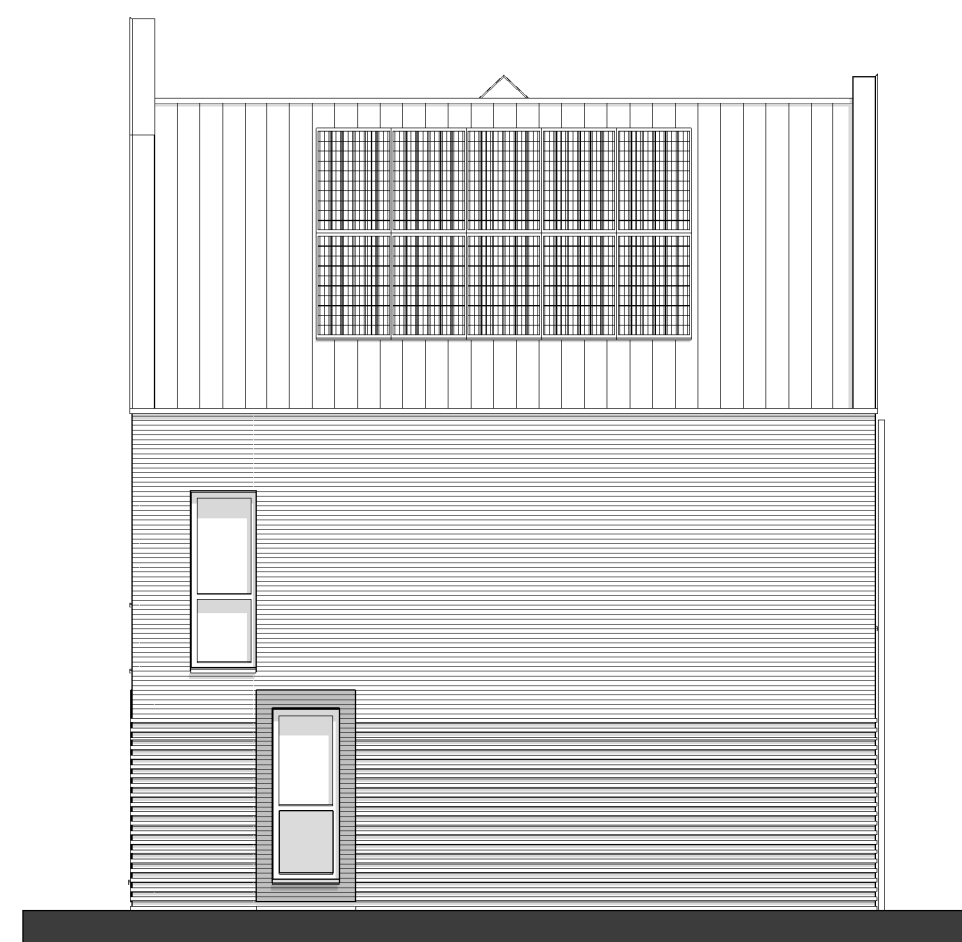

Bouwnummer. 6

basis: wit
kader: wit

Rechter zijgevel - blok B



Bouwnummer. 6

basis: wit
kader: wit
dakpan: leikleur

Achtergevel - blok B

Bouwnummer. 5



basis: wit
kader: wit
dakpan: leikleur




Bouwnummer. 5

basis: wit
kader: wit

Linker zijgevel - blok B

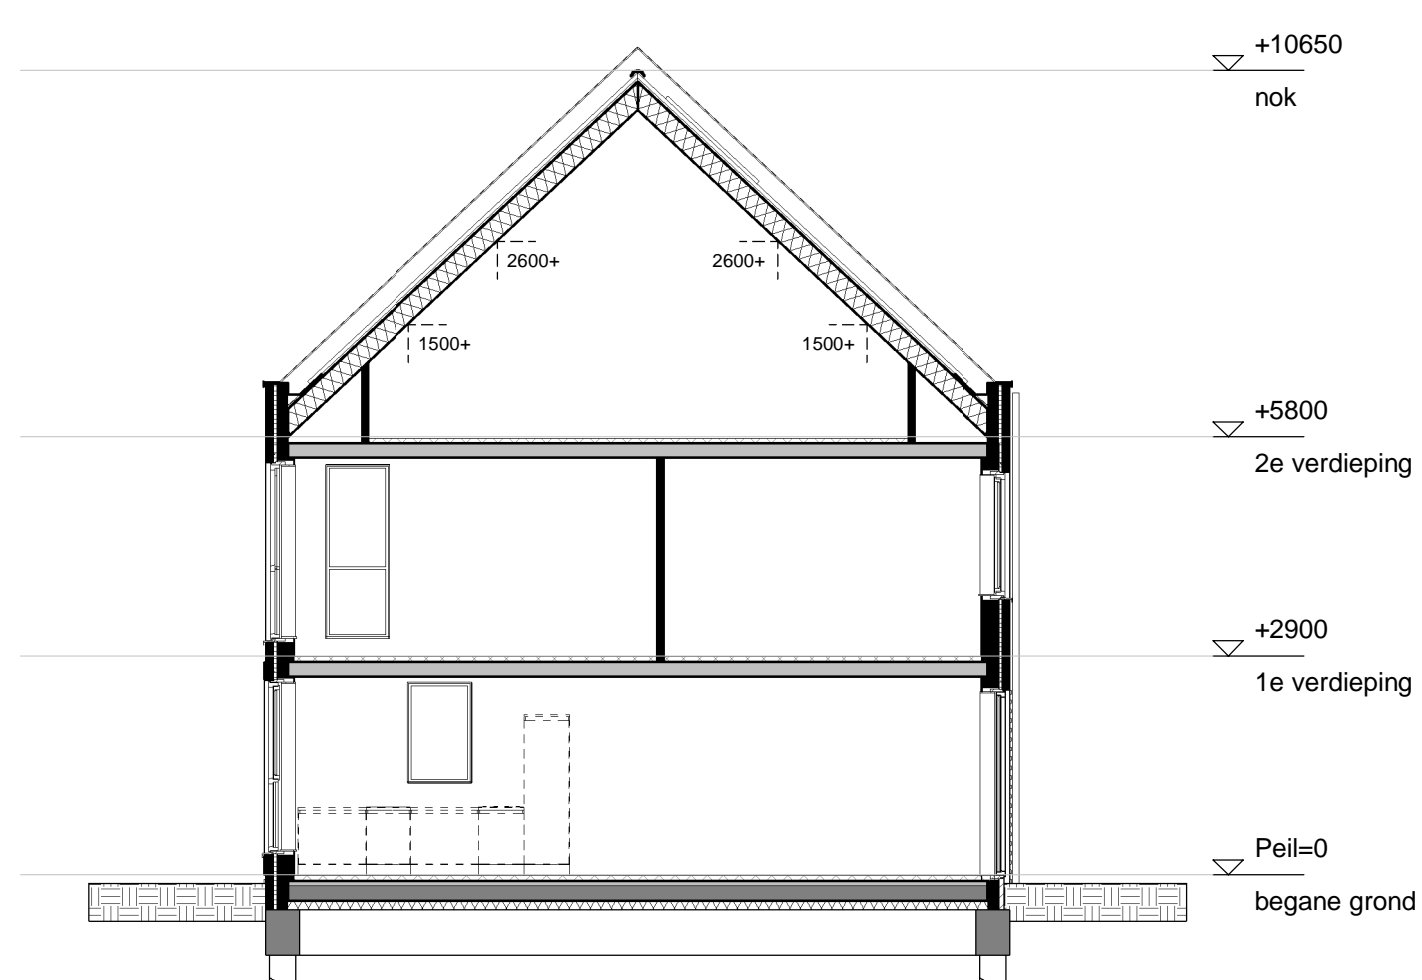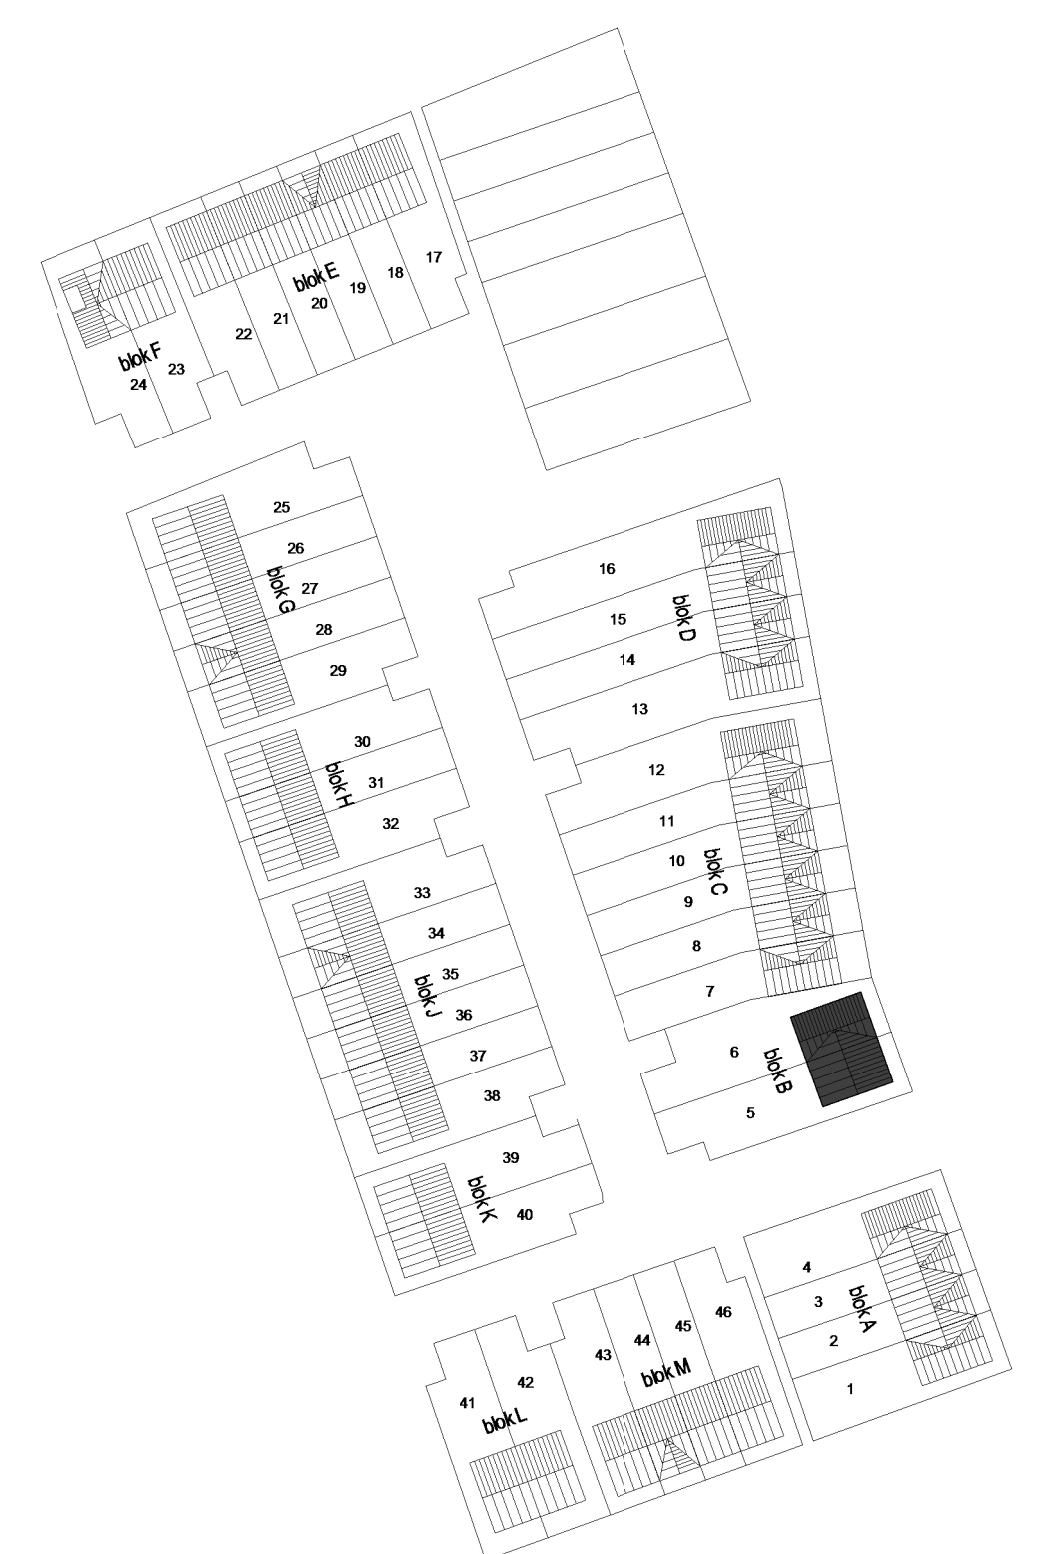




Doorsnede B9-B1

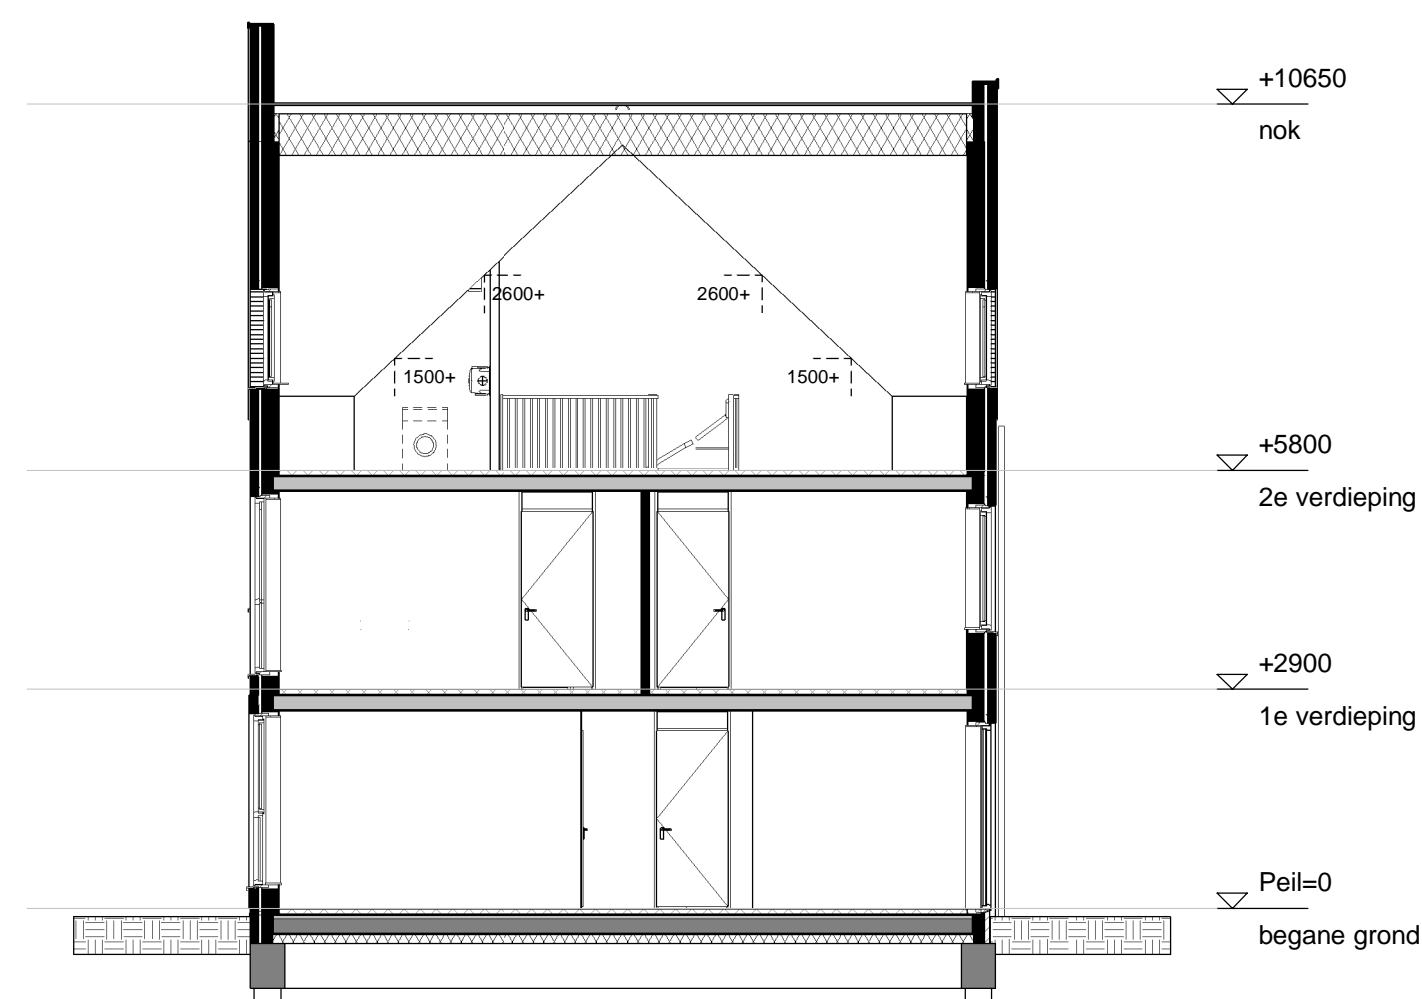

Doorsnede B9-B2

MEER

Onderwerp	Verkoop
Blok	Blok B
Bouwnummers	5 t/m 6
Datum	28-06-2017
Wijziging	
Schaal gevels en doorsnede	1:100
Schaal plattegronden	1:50
Schaal situatie	1:1000

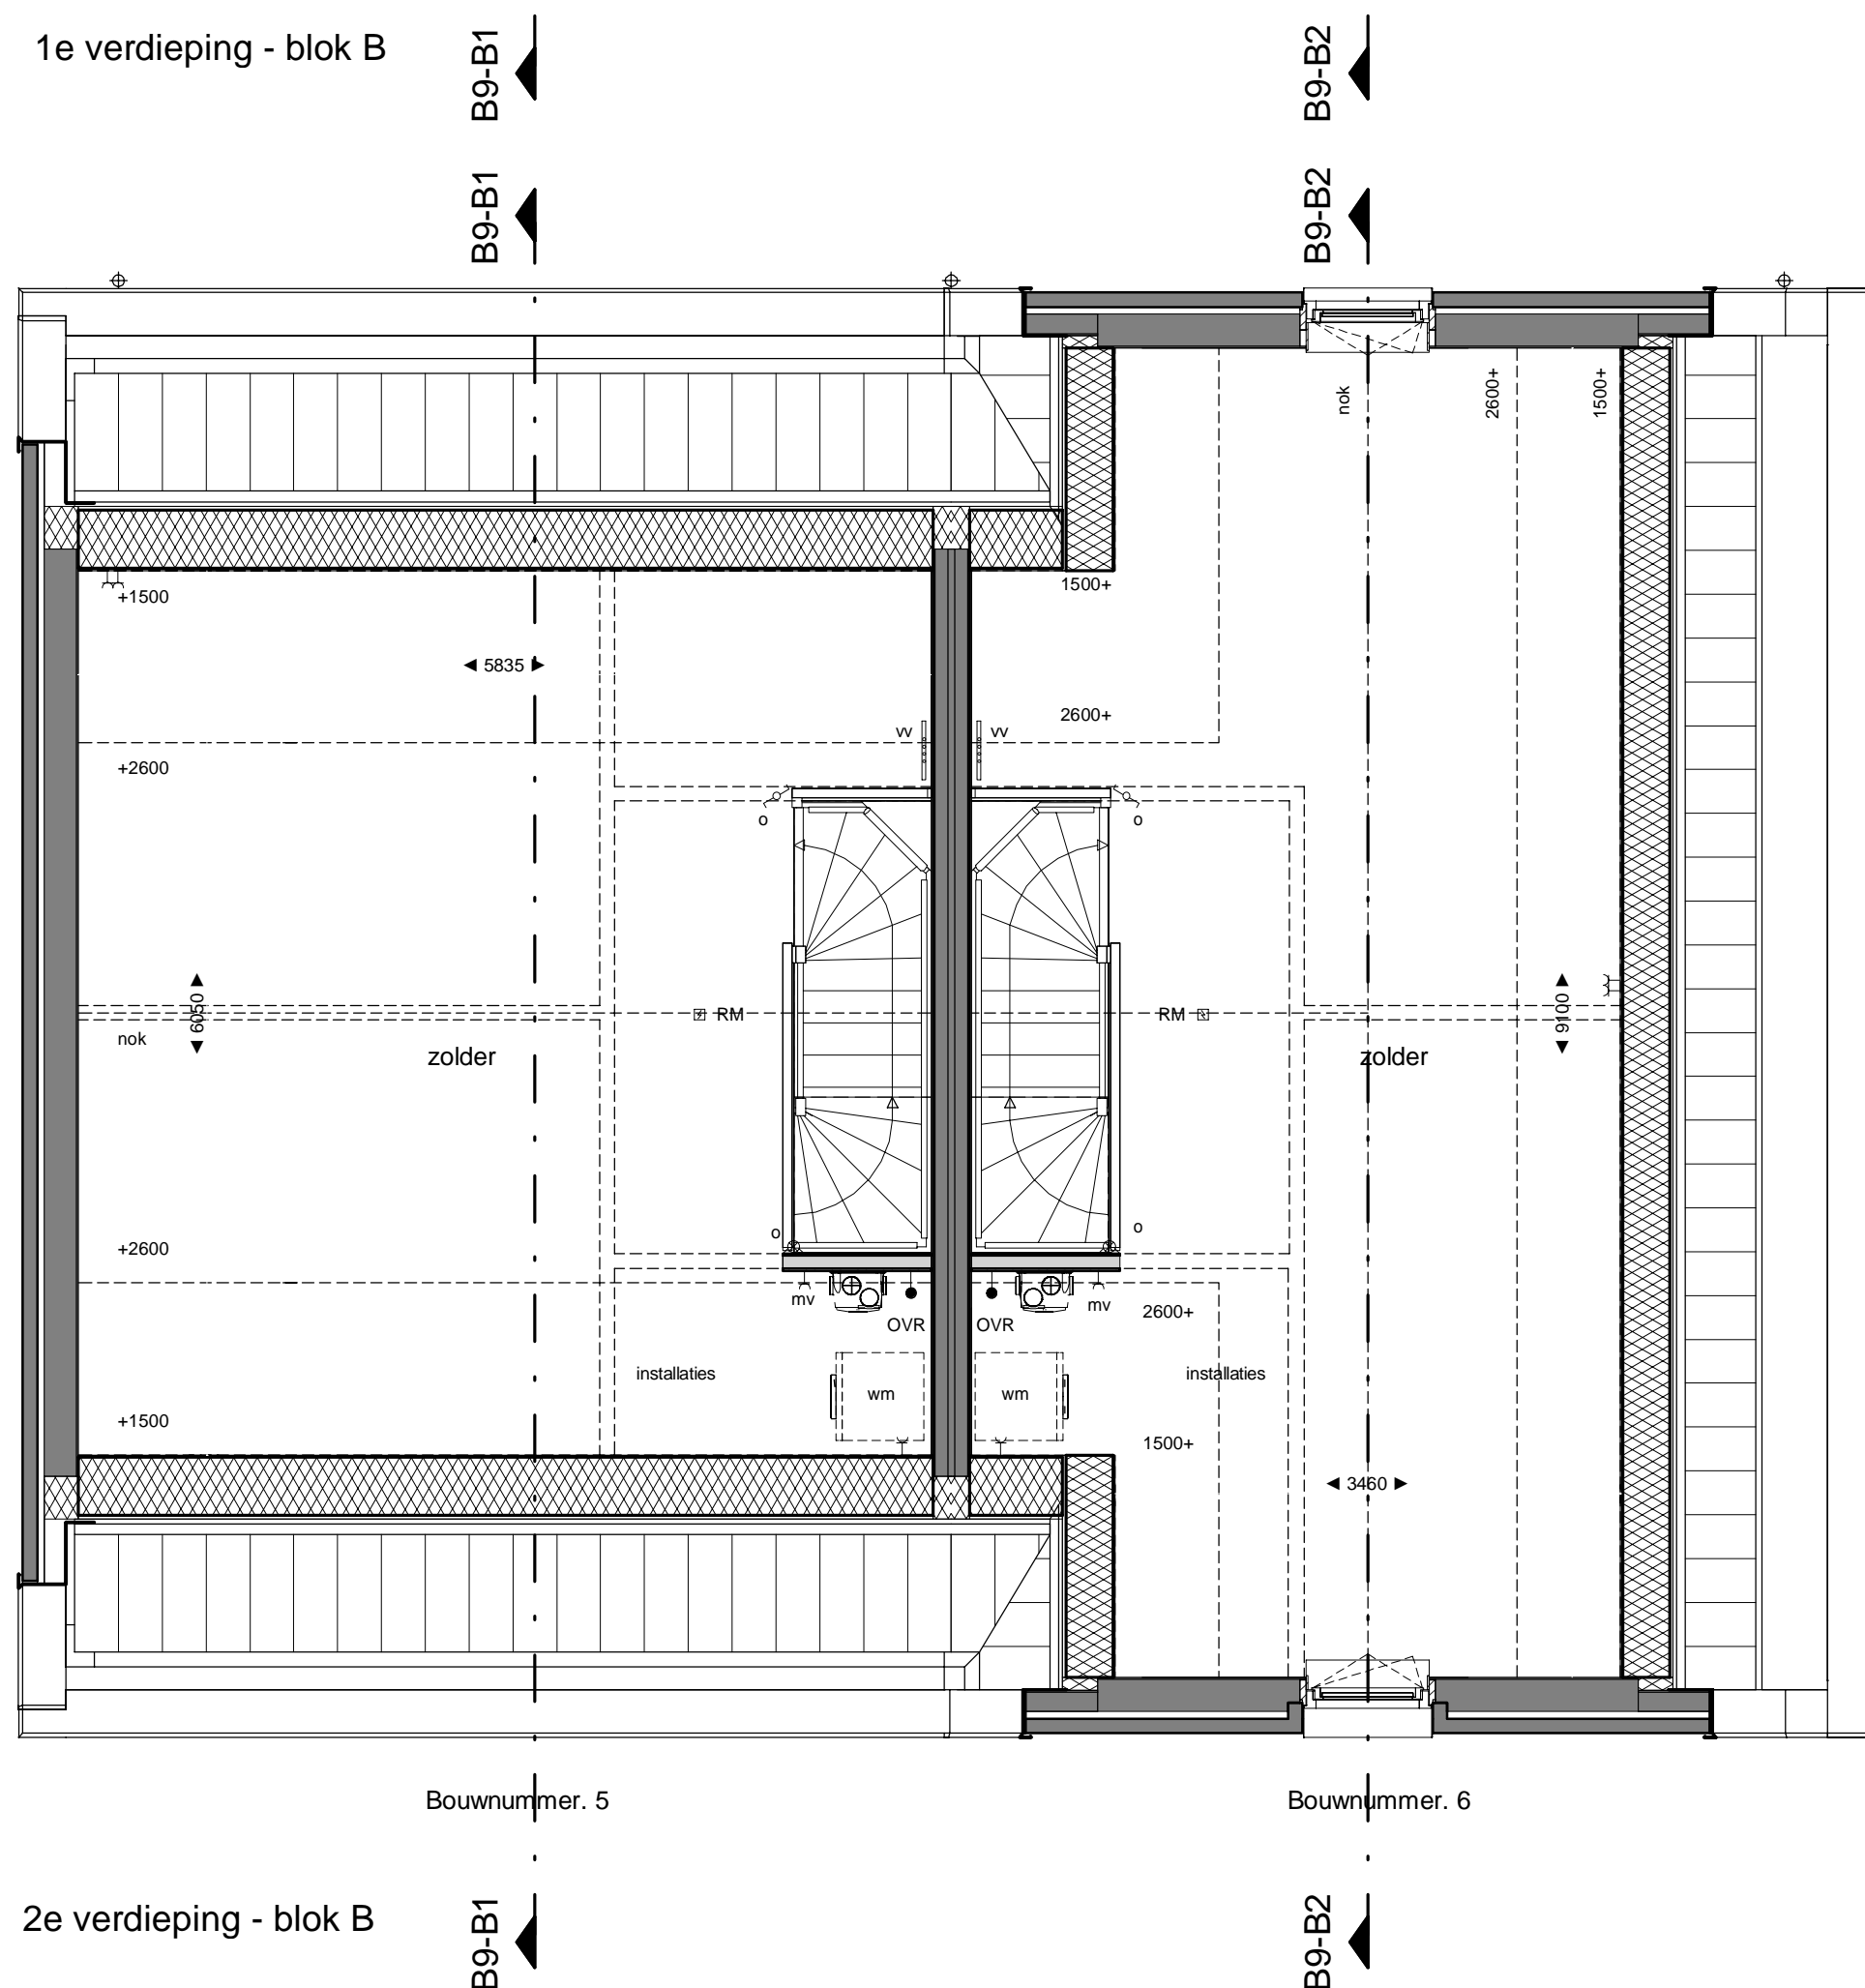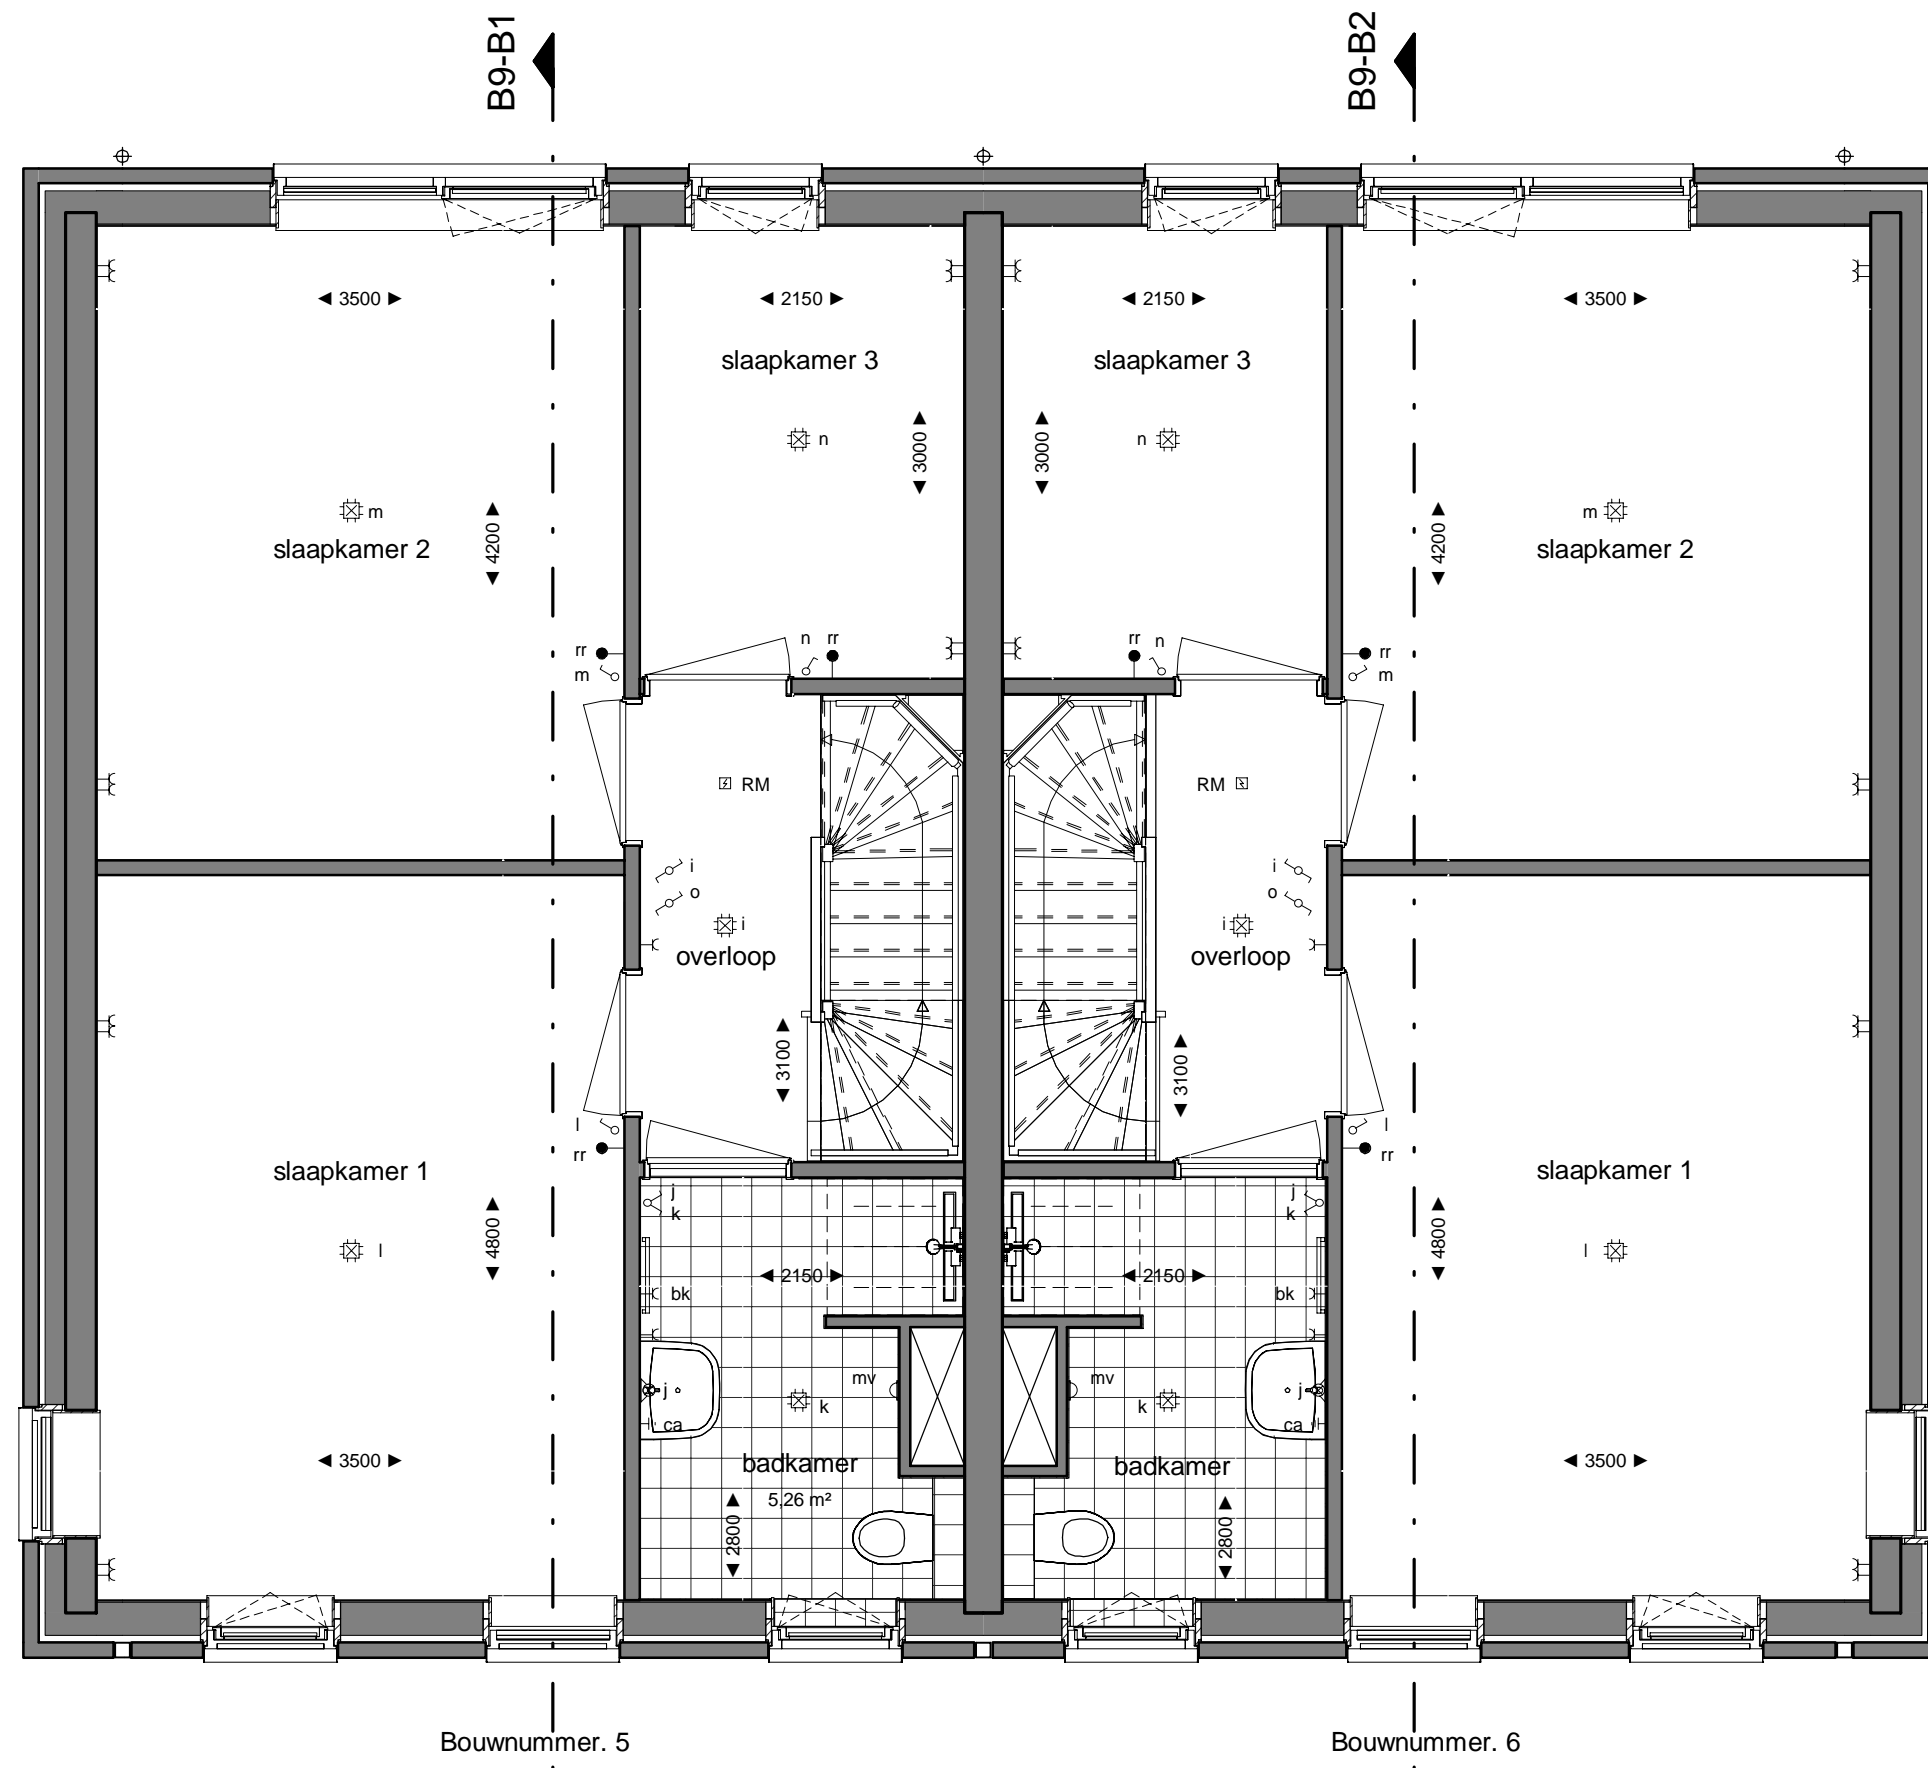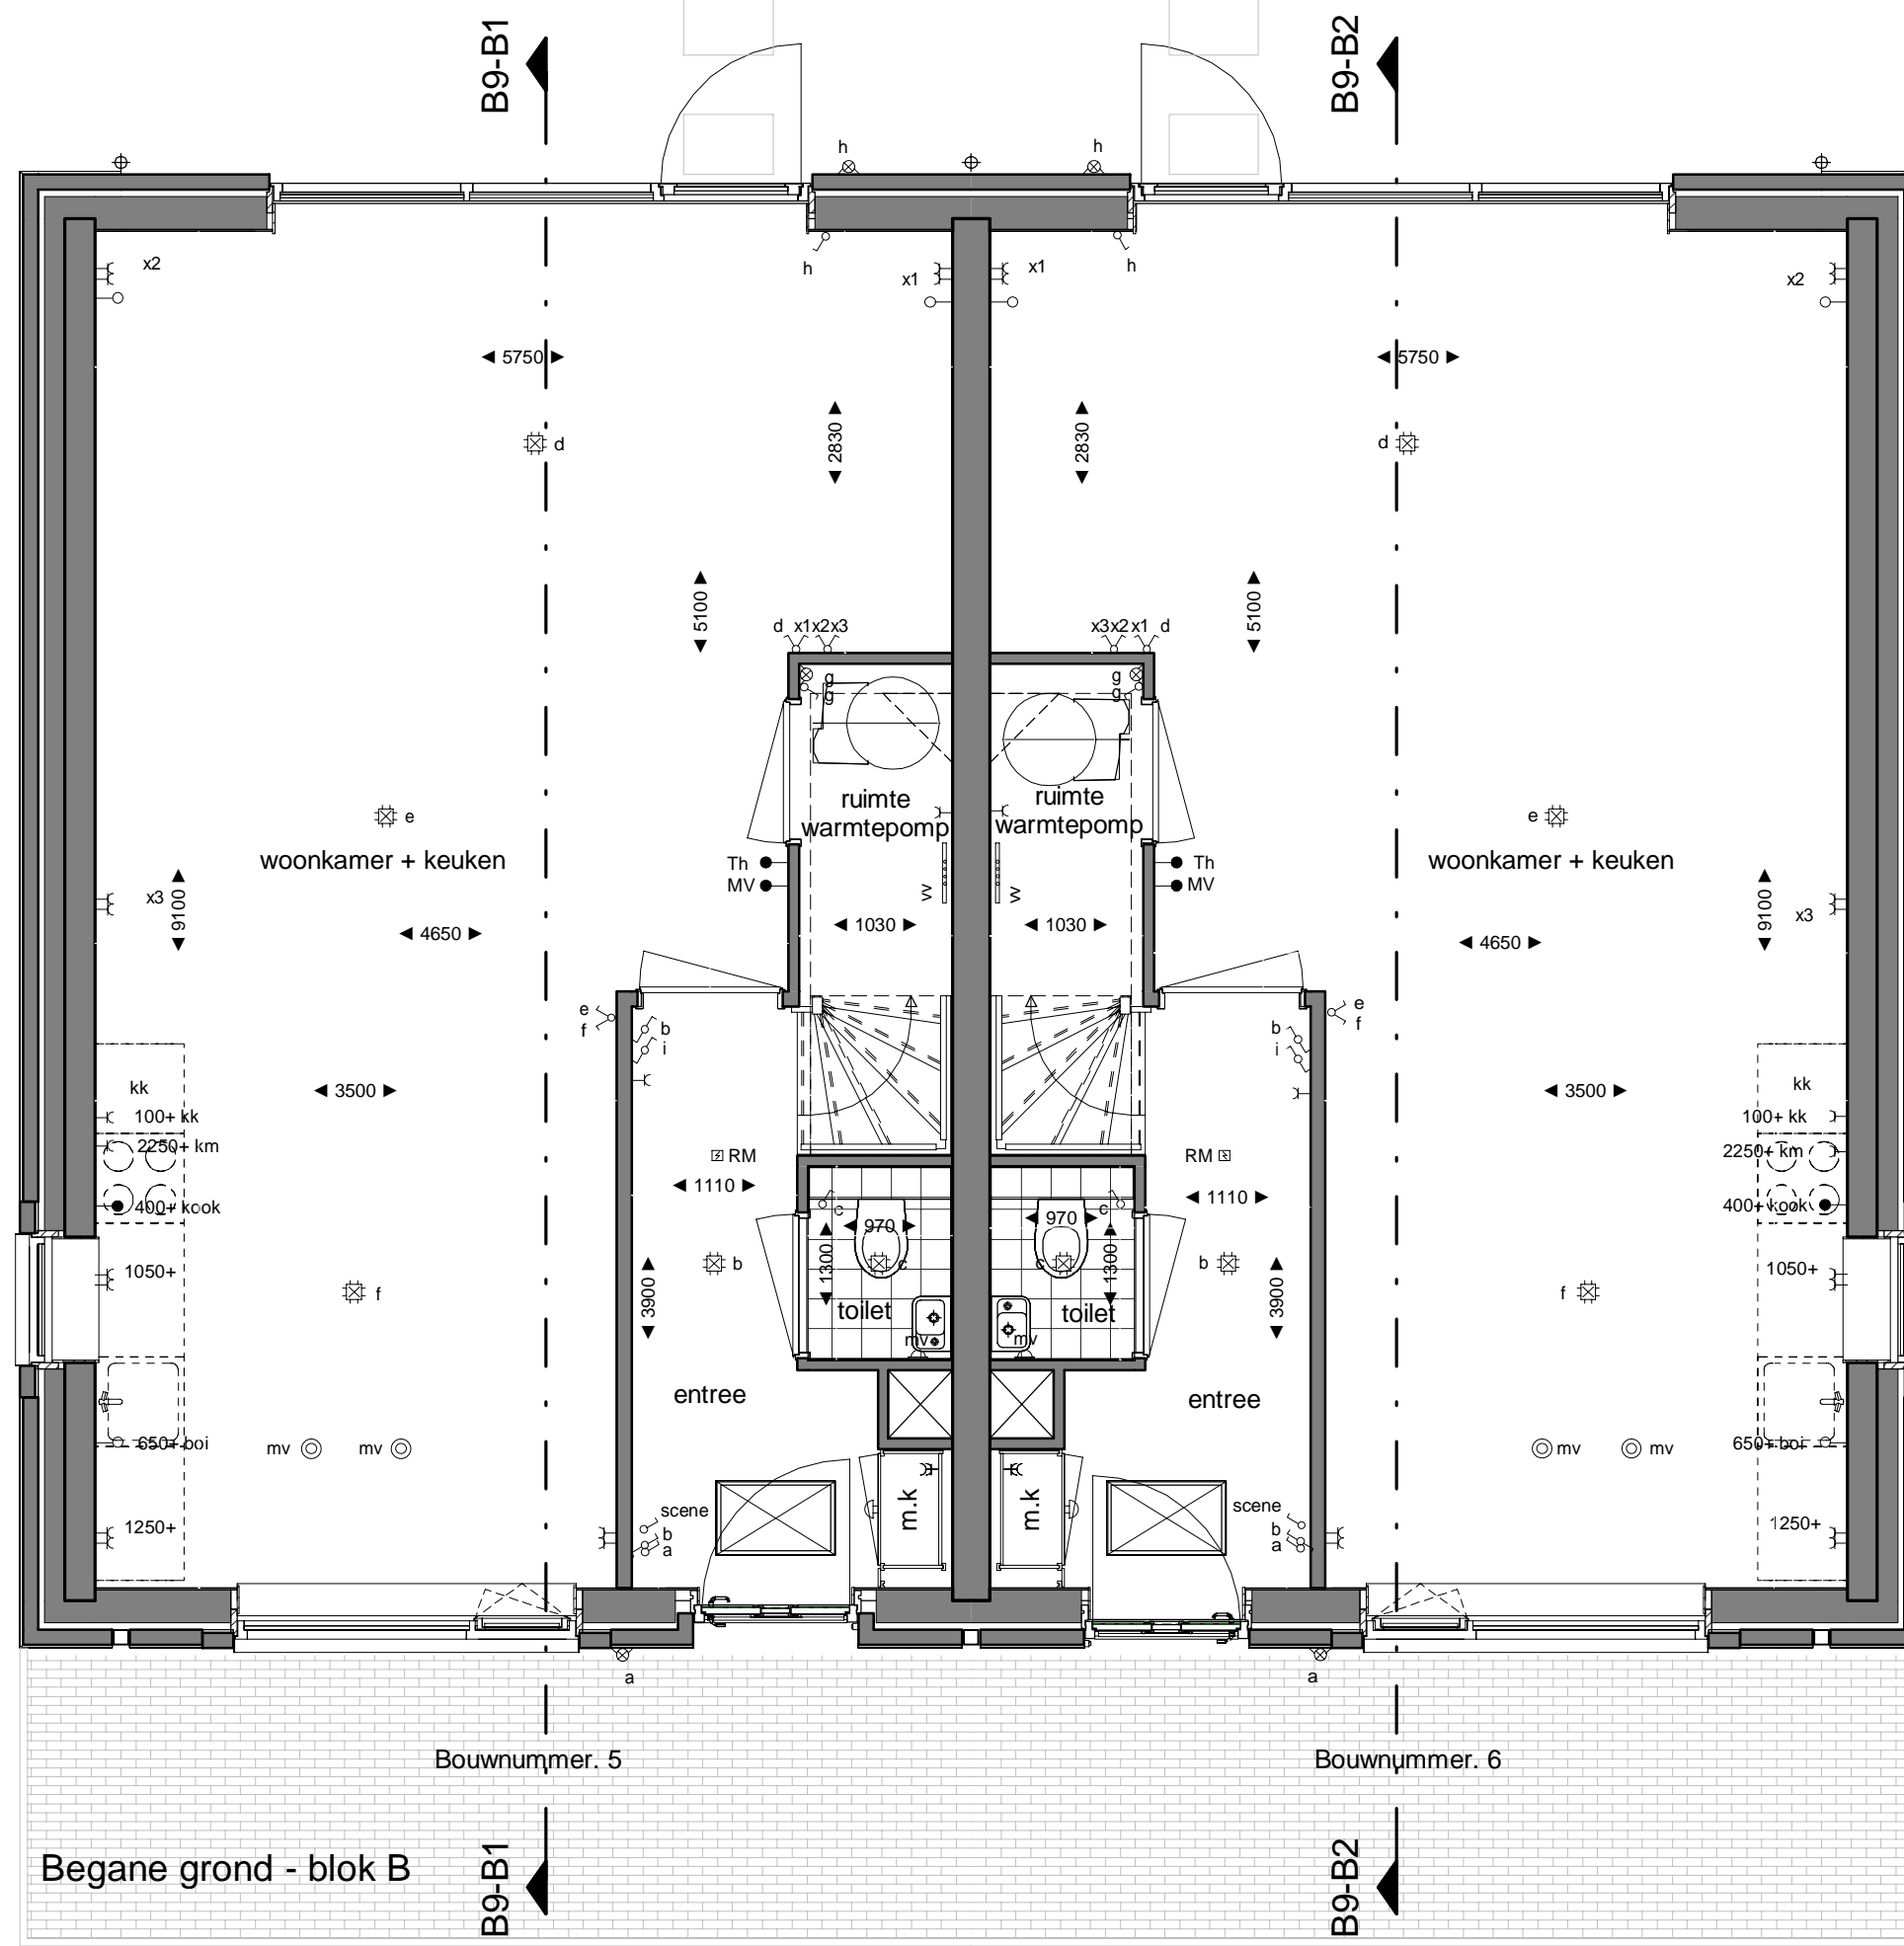

RENVOOI

Elektrische installatie

- mk meterkast
- kk plaatsingsruimte koelkast
- km plaatsingsruimte kookmeubel
- mv mechanische ventilatie
- bk badkamerkachel
- OVR omvormer (zonnestroominstallatie)
- v ventilatierooster
- enkelpolige schakelaar
- wisselschakelaar
- serieschakelaar
- bedrade buisleiding
- loze buisleiding
- rr naregeling vloerverwarming
- th thermostaat
- mv bediening/ sensor mechanische ventilatie
- ek aansluitpunt elektrisch kooktoestel
- + centraal aardpunt
- deurbel zoemer
- plafondlichtpunt (centraaldoos)
- rookmelder
- wandlichtpunt
- buitenwandlichtpunt (constante spanning/ schemerschakelaar)
- enkele wandcontactdoos geaard
- dubbele wandcontactdoos geaard

centrale verwarming en waterinstallatie

- elektrische radiator
- verdeelset vloerverwarming
- hwa hemelwaterafvoer

Mechanische installatie


- afzuigpunt mechanische ventilatie
- afzuigpunt mechanische ventilatie wand
- mechanische ventilatie box

Opstelplaatsen

- wm plaatsingsruimte wasmachine

Overig

- V ventilatierooster

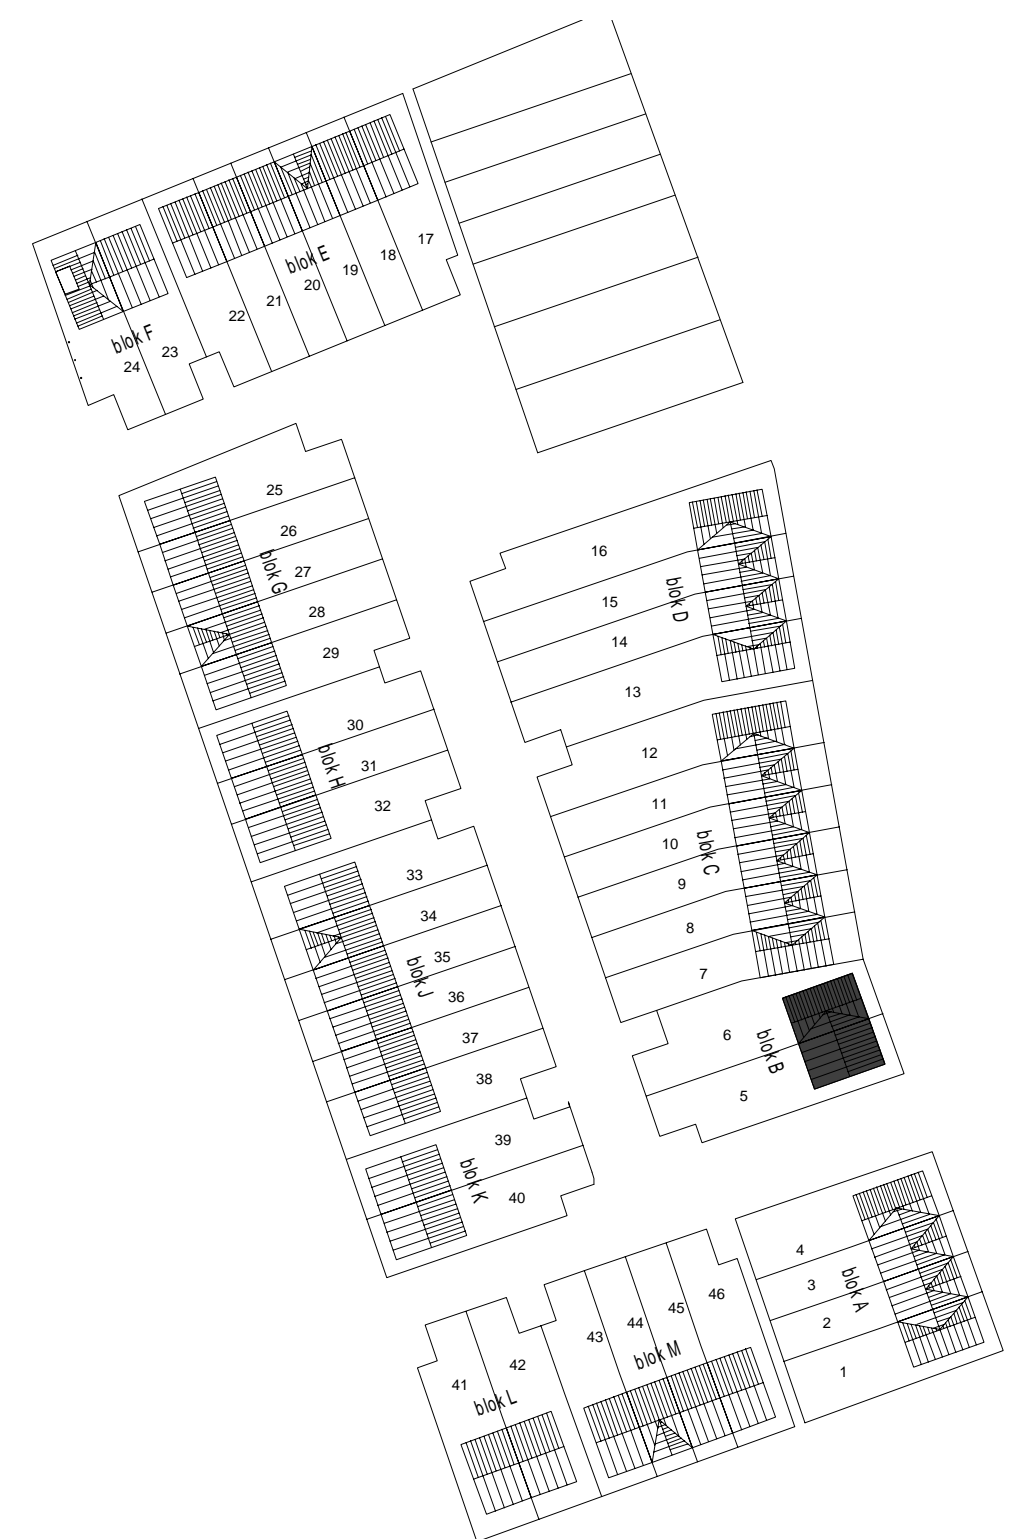

MEER

Onderwerp	Verkoop
Blok	Blok B
Bouwnummers	5 t/m 6
Datum	28-06-2017
Wijziging	
Schaal gevels en doorsnede	1:100
Schaal plattegronden	1:50
Schaal situatie	1:1000