

## RENVOOI

### Elektrische installatie

mk	meterkast
kk	plaatsingsruimte koelkast
km	plaatsingsruimte kookmeubel
mv	mechanische ventilatie
bk	badkamerkachel
OVR	omvormer (zonnestroominstallatie)
v	ventilatorooster
↙	enkelpolige schakelaar
↘	wisselschakelaar
↕	serieschakelaar
•	bedrade busleiding
○	loze busleiding
↑ rr	naregeling vloerverwarming
↑ th	thermostaat
↑ mv	bediening/ sensor mechanische ventilatie
↑ ek	aansluitpunt elektrisch kooktoestel
+	centraal aardpunt
⊖	deurbel zoemer
⊙	plafondlichtpunt (centraaldoos)
⊞	rookmelder
⊠	wandlichtpunt
⊡	buitenwandlichtpunt (constante spanning/ schemerschakelaar)
⊣	enkele wandcontactdoos geaard
⊤	dubbele wandcontactdoos geaard

### centrale verwarming en waterinstallatie

—	elektrische radiator
v v	verdeelsel vloerverwarming
hwa	hemelwaterafvoer

### Mechanische installatie


⊙	afzuigpunt mechanische ventilatie
△	afzuigpunt mechanische ventilatie wand
⊞	mechanische ventilatie box

### Opstelplaatsen

wm	plaatsingsruimte wasmachine
----	-----------------------------

### Overig

V	ventilatorooster
---	------------------

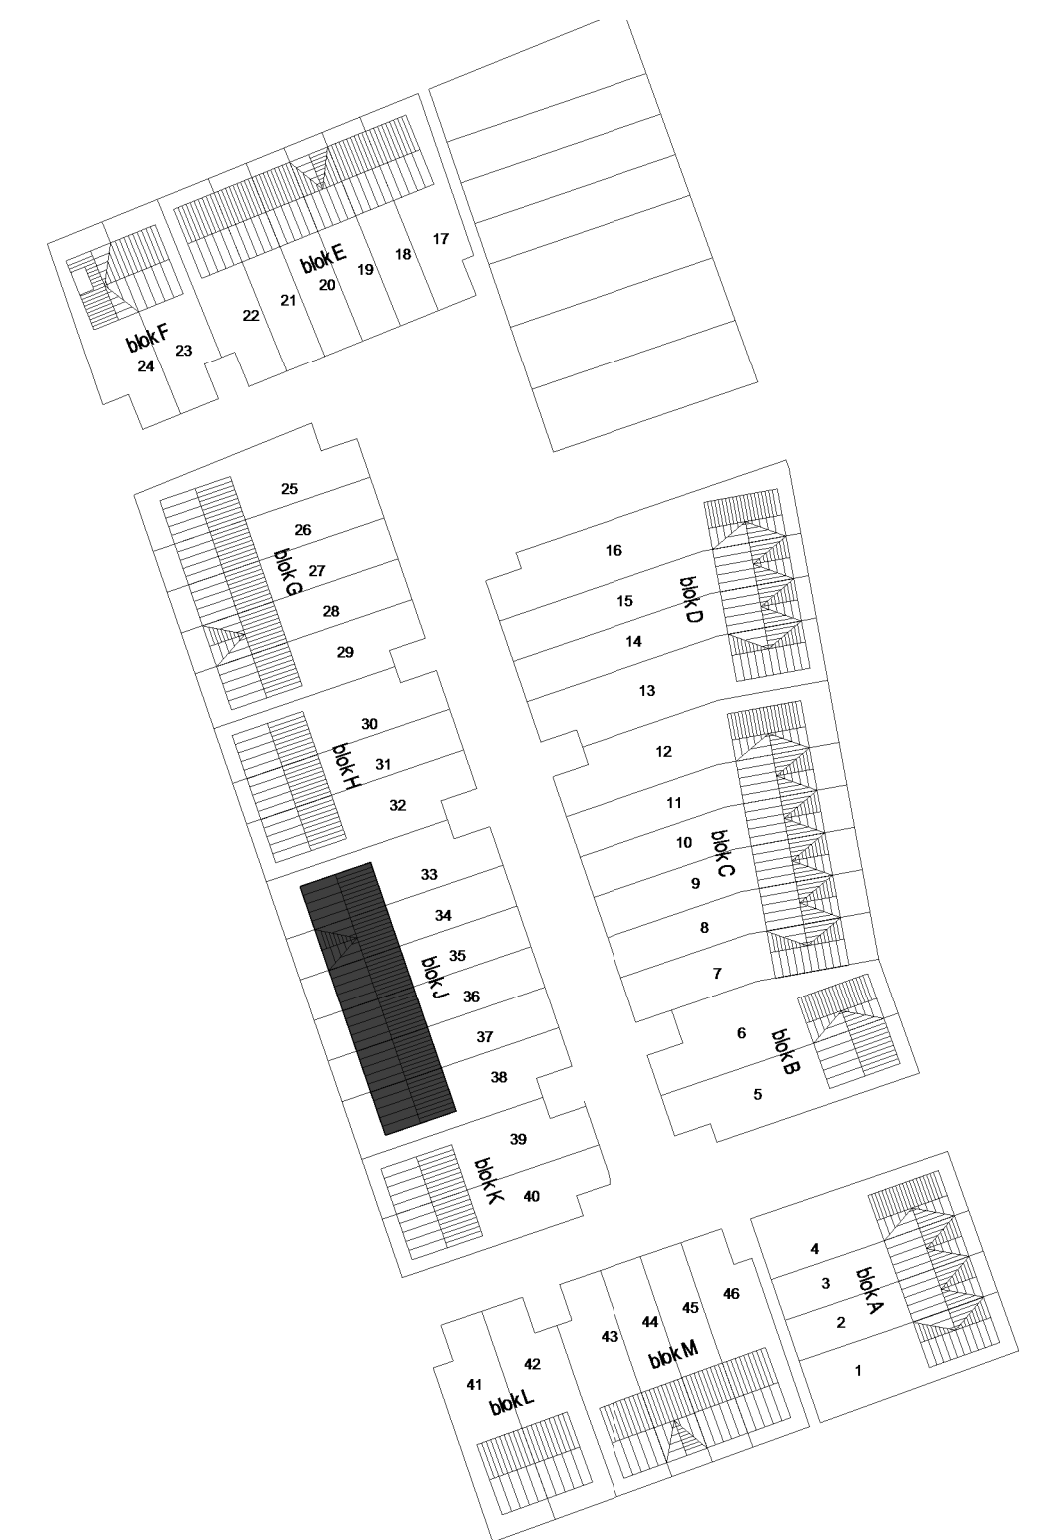

# MEER

Onderwerp	Verkoop
Blok	Blok J
Bouwnummers	33 t/m 38
Datum	28-06-2017
Wijziging	
Schaal gevels en doorsnede	1:100
Schaal plattegronden	1:50
Schaal situatie	1:1000



Bouwnummer 33  
basis: anticiëp geïmpaneeld  
kader: wit  
dakpan: natuurrood

Bouwnummer 34  
basis: anticiëp geïmpaneeld  
kader: wit  
dakpan: natuurrood


Bouwnummer 35  
basis: anticiëp geïmpaneeld  
kader: wit  
dakpan: natuurrood

Bouwnummer 36  
basis: anticiëp geïmpaneeld  
kader: wit  
dakpan: natuurrood

Bouwnummer 37  
basis: anticiëp geïmpaneeld  
kader: wit  
dakpan: natuurrood

Bouwnummer 38  
basis: anticiëp geïmpaneeld  
kader: wit  
dakpan: natuurrood

Voorgevel - blok J

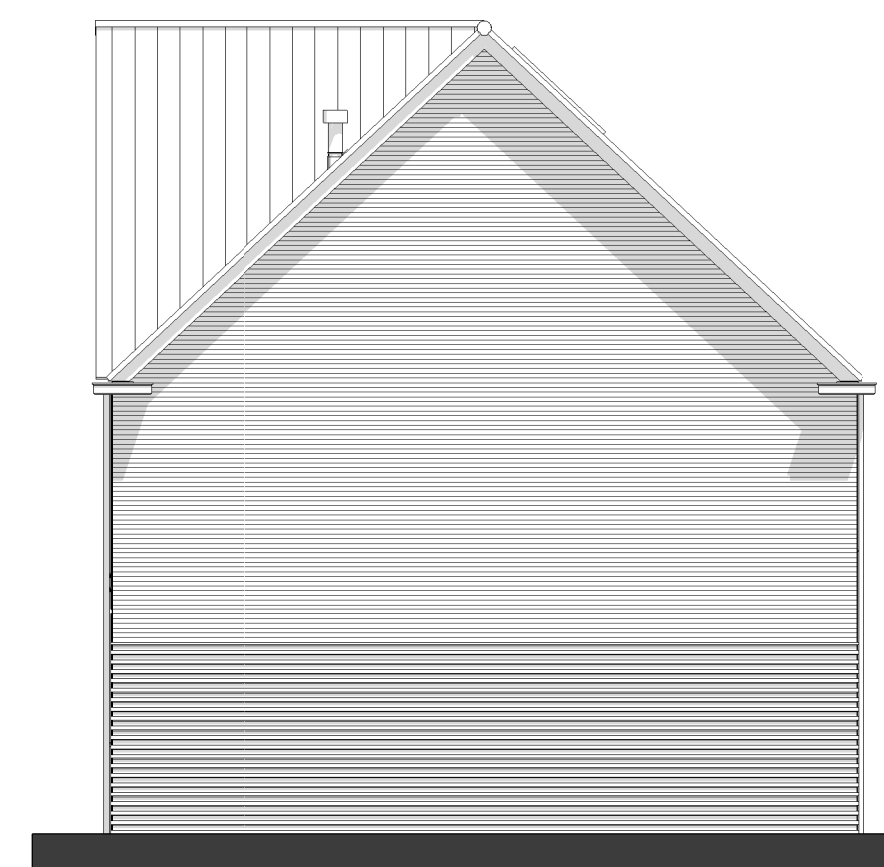

Bouwnummer 38  
basis: anticiëp geïmpaneeld  
kader: wit

Rechter zijgevel - blok J



Bouwnummer 38  
basis: anticiëp geïmpaneeld  
kader: wit  
dakpan: natuurrood

Bouwnummer 37  
basis: anticiëp geïmpaneeld  
kader: wit  
dakpan: natuurrood


Bouwnummer 36  
basis: anticiëp geïmpaneeld  
kader: wit  
dakpan: natuurrood

Bouwnummer 35  
basis: anticiëp geïmpaneeld  
kader: wit  
dakpan: natuurrood

Bouwnummer 34  
basis: anticiëp geïmpaneeld  
kader: wit  
dakpan: natuurrood


Bouwnummer 33  
basis: anticiëp geïmpaneeld  
kader: wit  
dakpan: natuurrood

Achtergevel - blok J

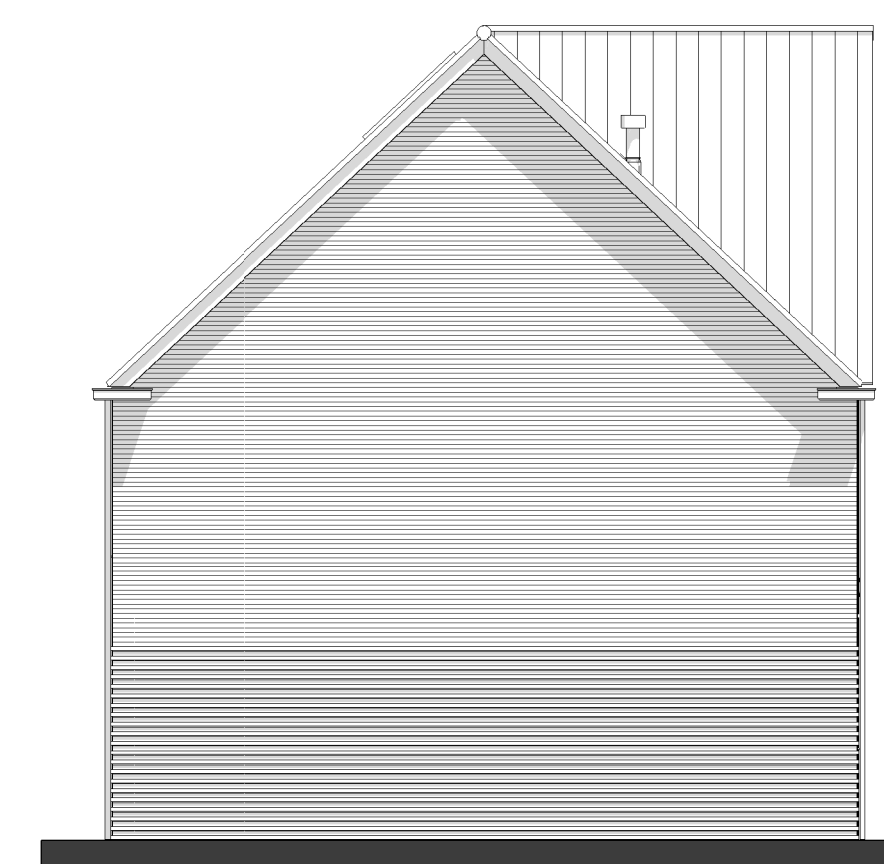


Bouwnummer 33  
basis: anticiëp geïmpaneeld  
kader: wit

Linker zijgevel - blok J

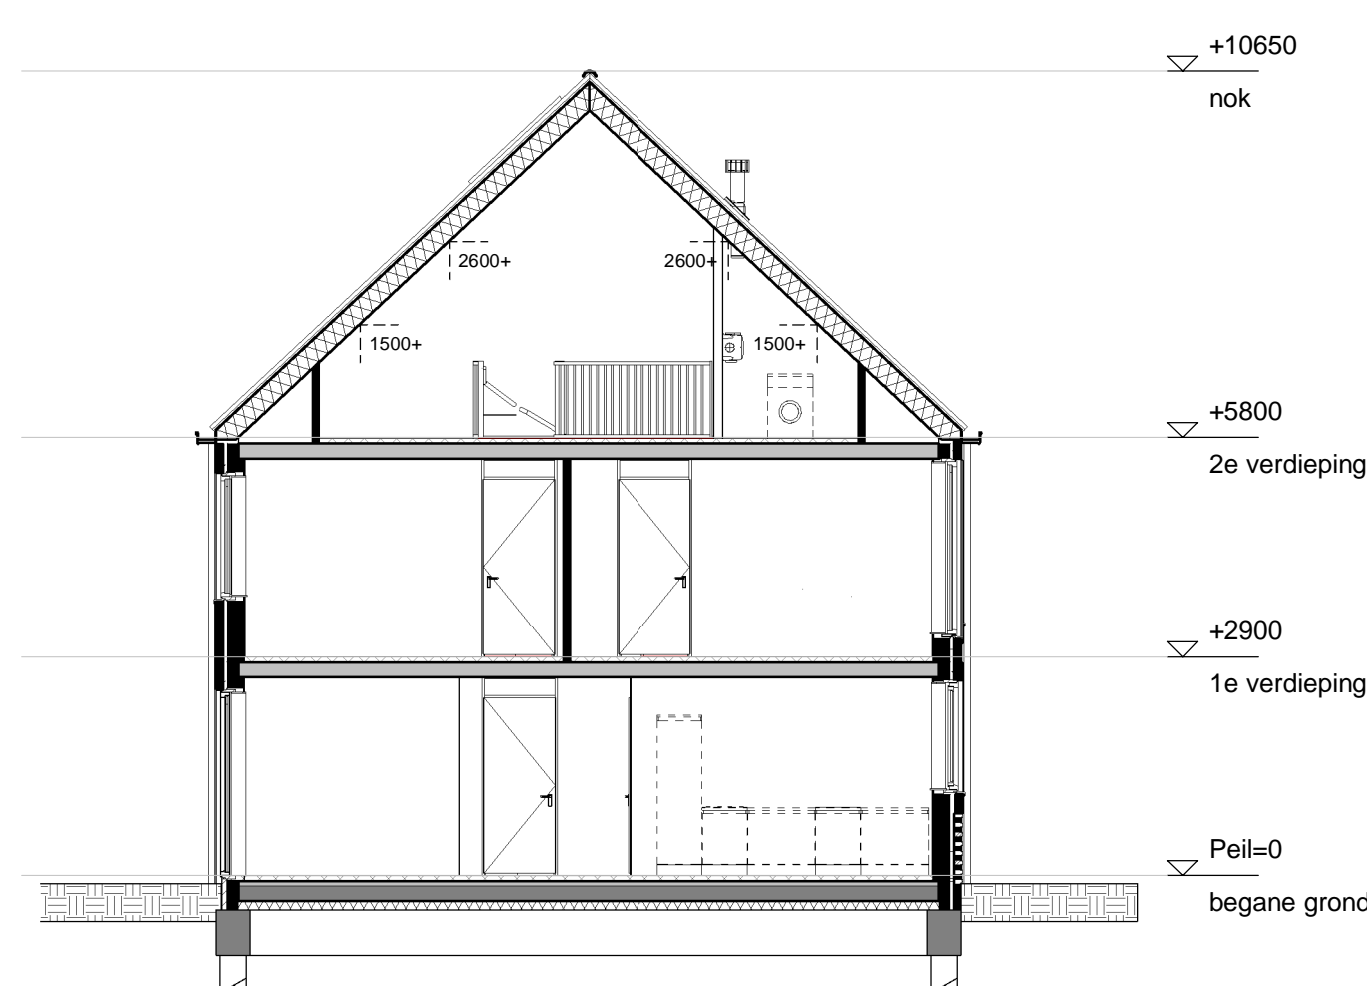

Doorsnede B9-J1

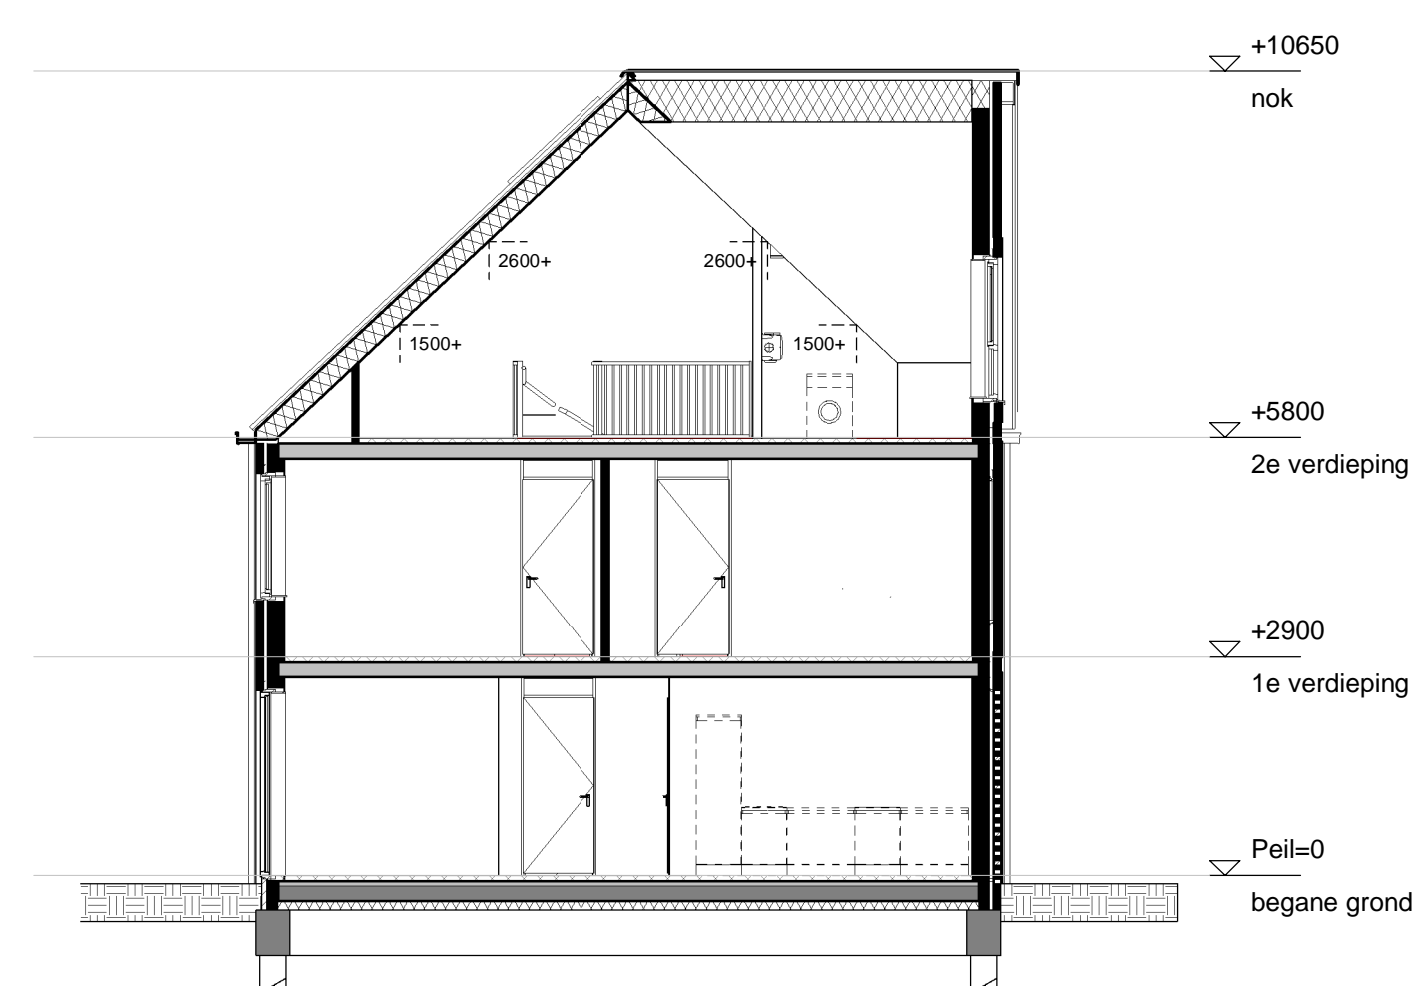

Doorsnede B9-J2

# RENVOOI

## Elektrische installatie

- mk meterkast
- kk plaatsingsruimte koelkast
- km plaatsingsruimte kookmeubel
- mv mechanische ventilatie
- tk badkamerkachel
- OVR omvormer (zonnestroominstallatie)
- v ventilatierooster
- enkeelpolige schakelaar
- wisselschakelaar
- serieschakelaar
- bedrade busleiding
- loze busleiding
- rr naregeling vloerverwarming
- th thermostaat
- mv bediening/ sensor mechanische ventilatie
- ek aansluitpunt elektrisch kooktoestel
- + centraal aardpunt
- deurbel zoemer
- plafondlichtpunt (centraaldoos)
- rookmelder
- wandlichtpunt
- buitenwandlichtpunt (constante spanning/ schemerschakelaar)
- enkele wandcontactdoos geaard
- dubbele wandcontactdoos geaard

## centrale verwarming en waterinstallatie

- elektrische radiator
- verdeset vloerverwarming
- hwa hemelwaterafvoer

## Mechanische installatie


- ⊙ afzuigpunt mechanische ventilatie
- △ afzuigpunt mechanische ventilatie wand
- ⊠ mechanische ventilatie box

## Opstelplaatsen


- wm plaatsingsruimte wasmachine

## Overig


- V ventilatierooster

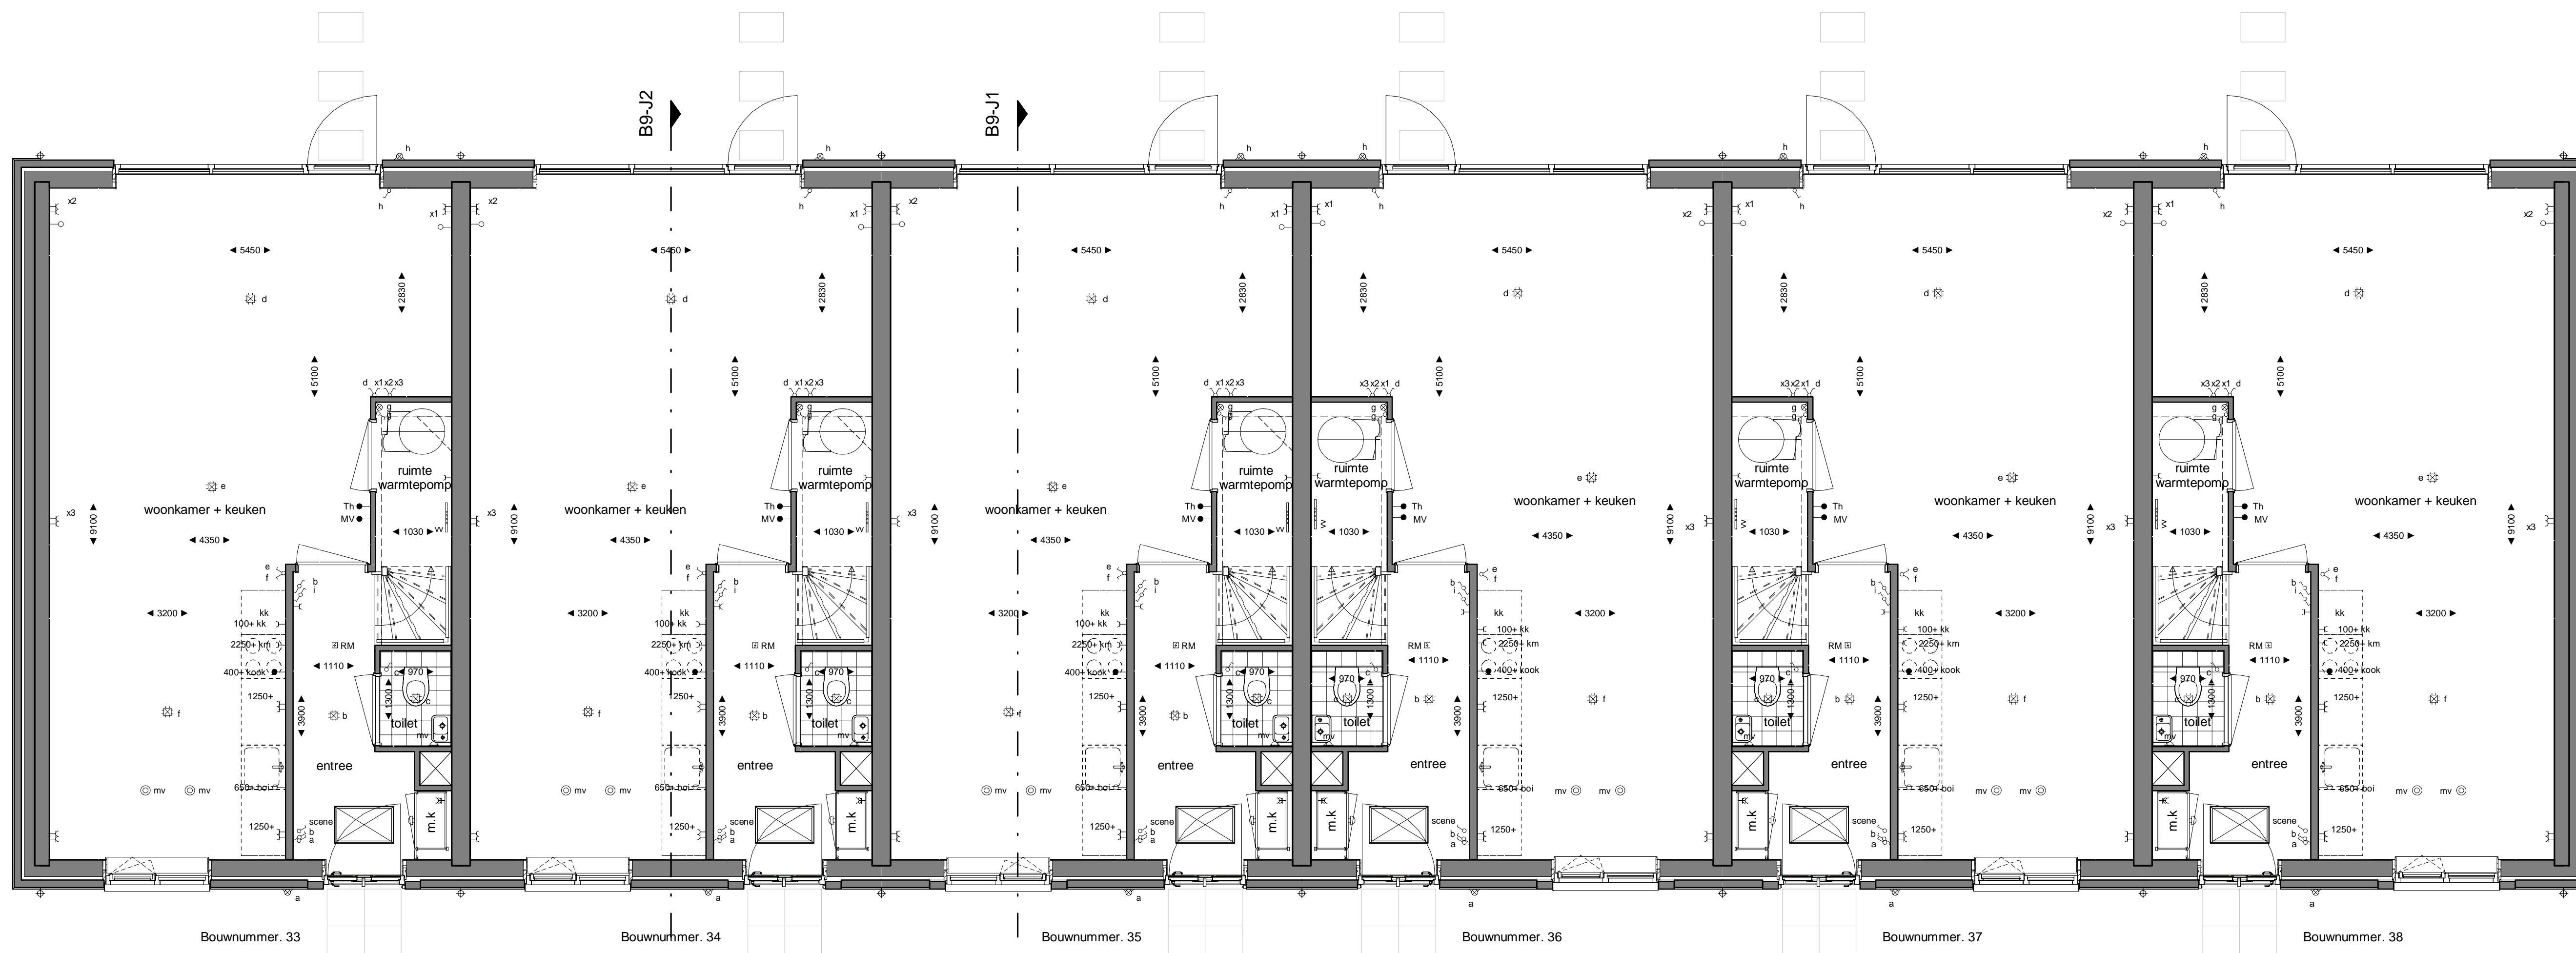


Begane grond - blok J

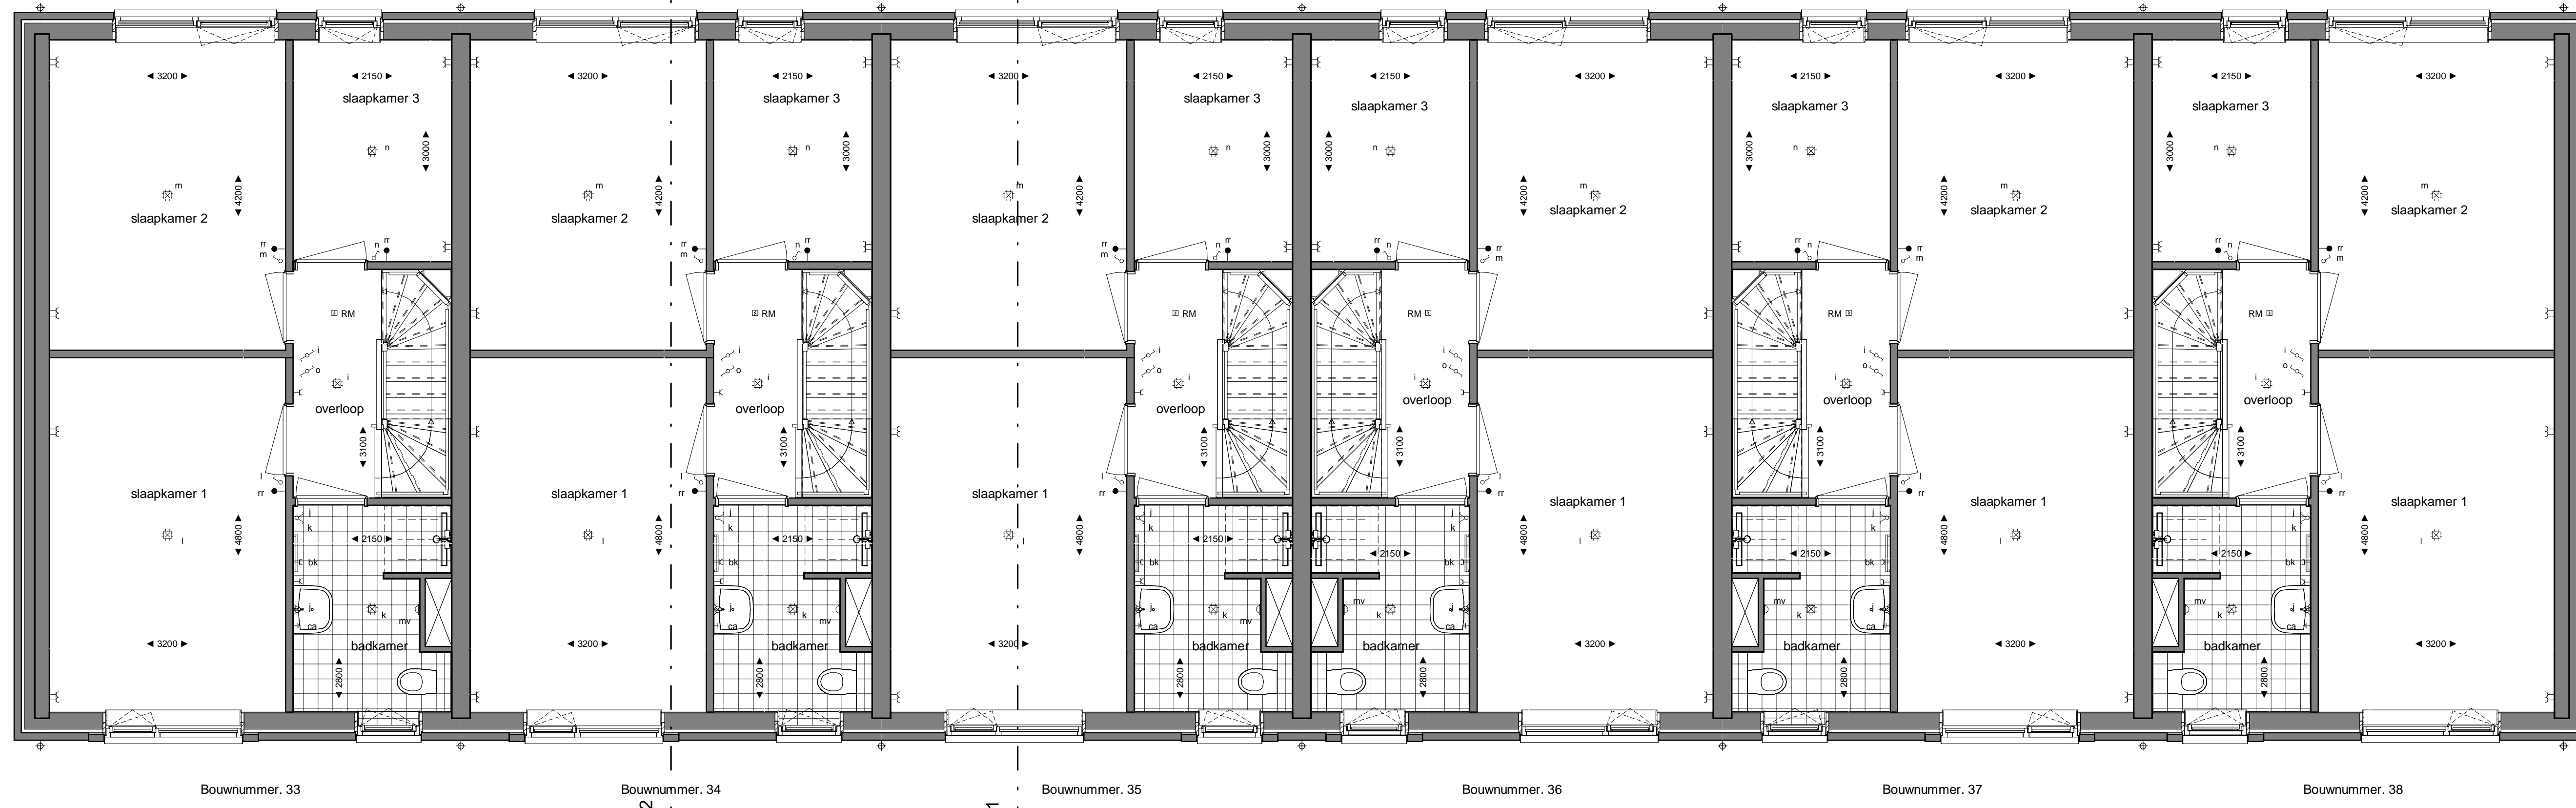

1e verdieping - blok J

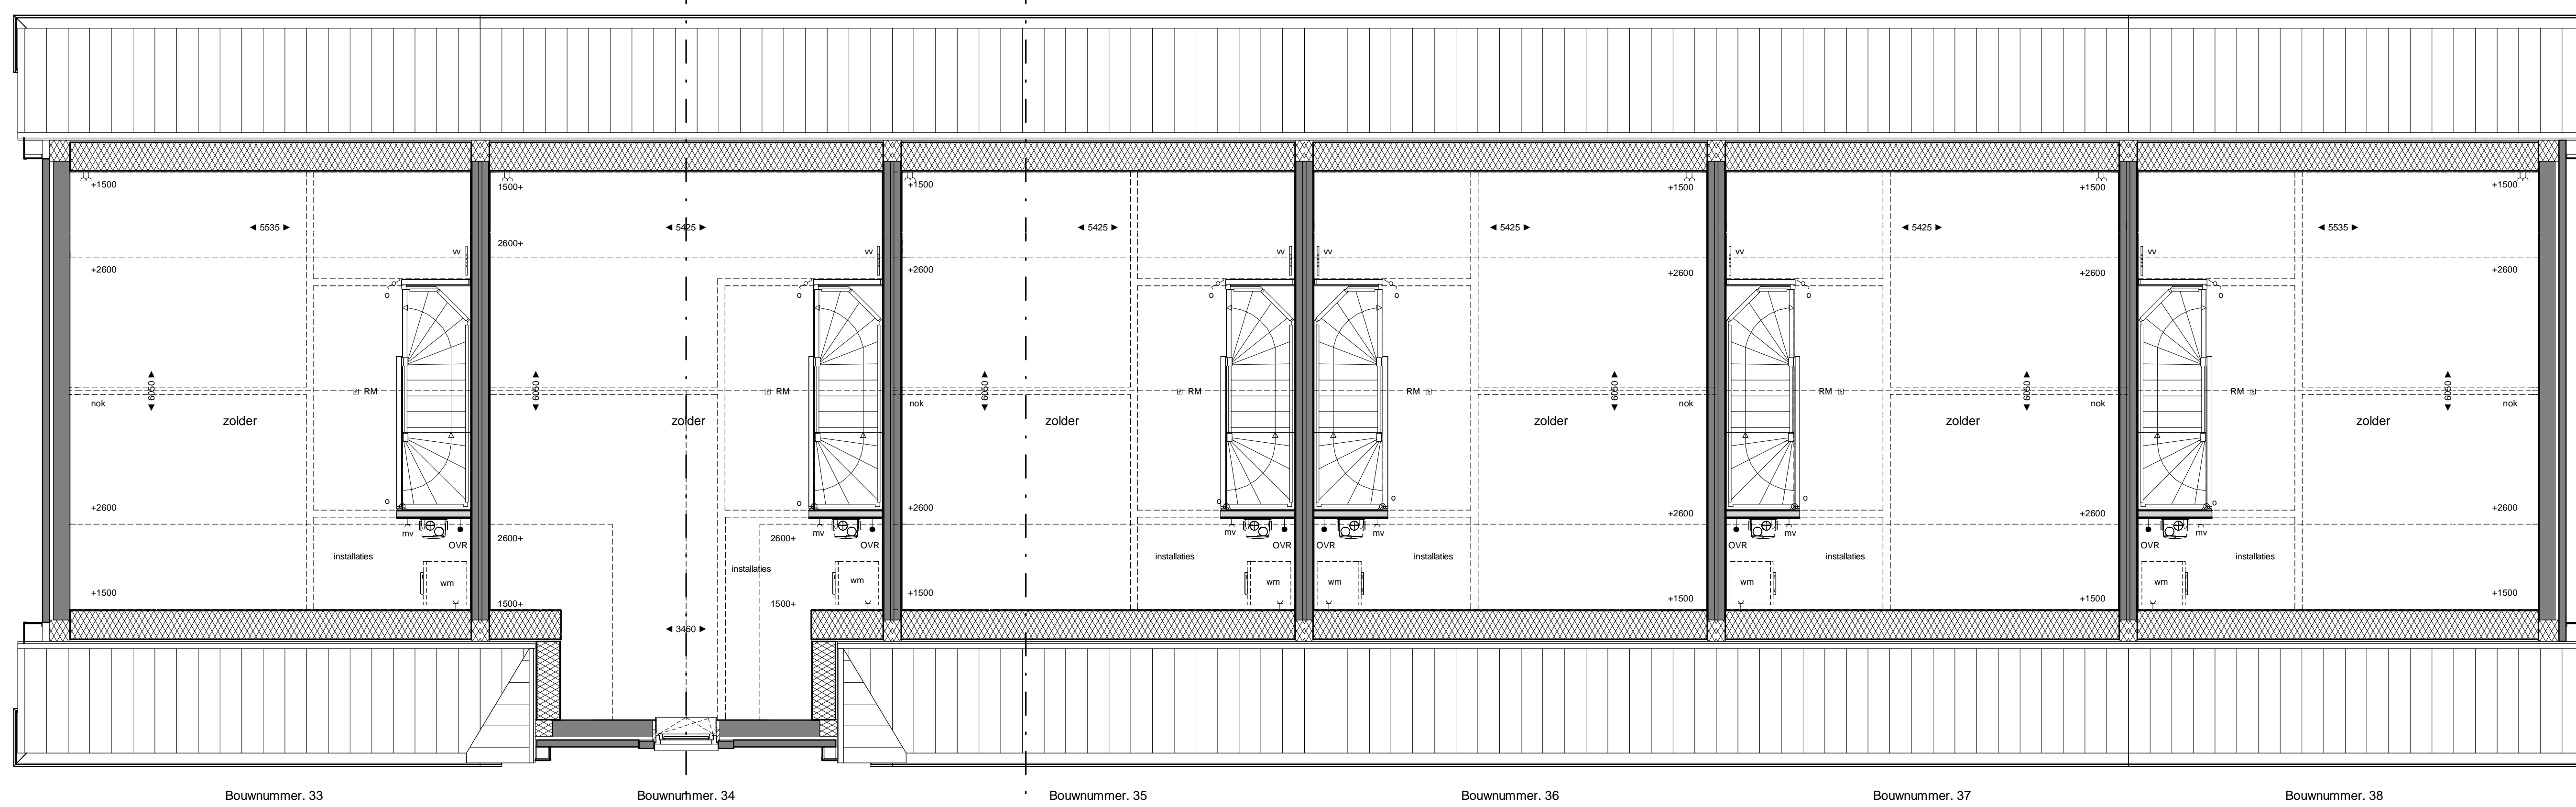

2e verdieping - blok J

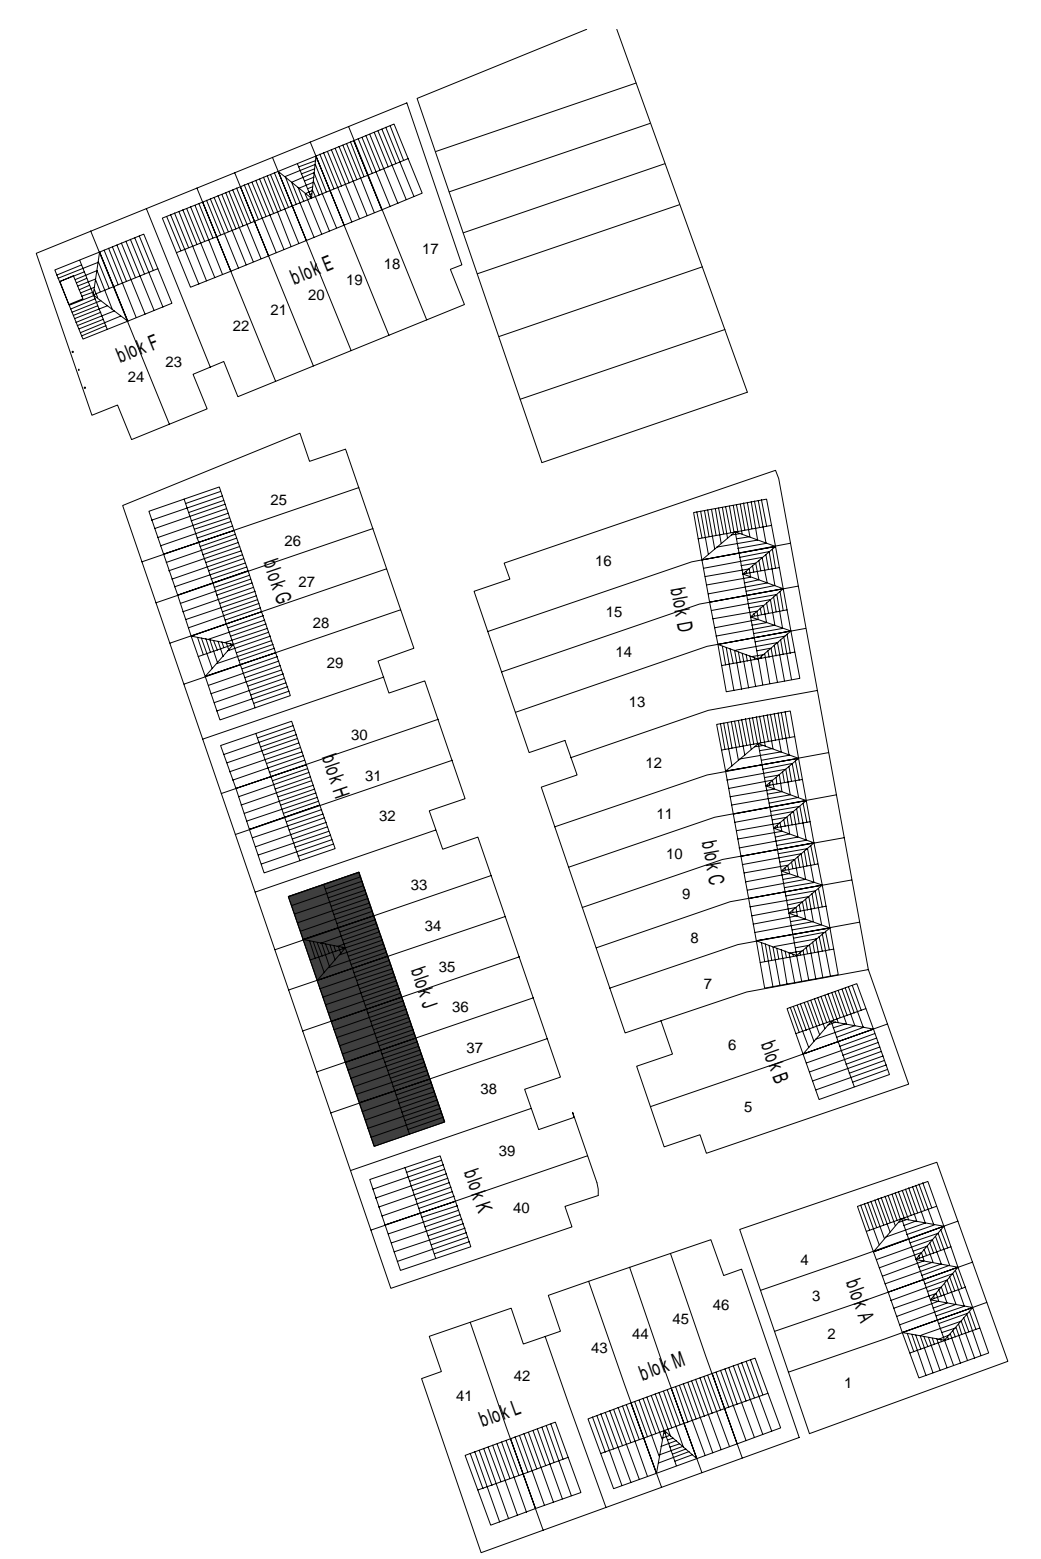

# MEER

Onderwerp Verkoop  
 Blok Blok J  
 Bouwnummers 33 t/m 38  
 Datum 28-06-2017  
 Wijziging  
 Schaal gevels en doorsnede 1:100  
 Schaal plattegronden 1:50  
 Schaal situatie 1:1000