




Bouwnummer. 39
basis: oranje geuanceerd
kader: wit
dakpan: natuurrood
Voorgevel - blok K

Bouwnummer. 40
basis: oranje geuanceerd
kader: wit
dakpan: natuurrood



Bouwnummer. 39
basis: oranje geuanceerd
kader: wit
Rechter zijgevel - blok K

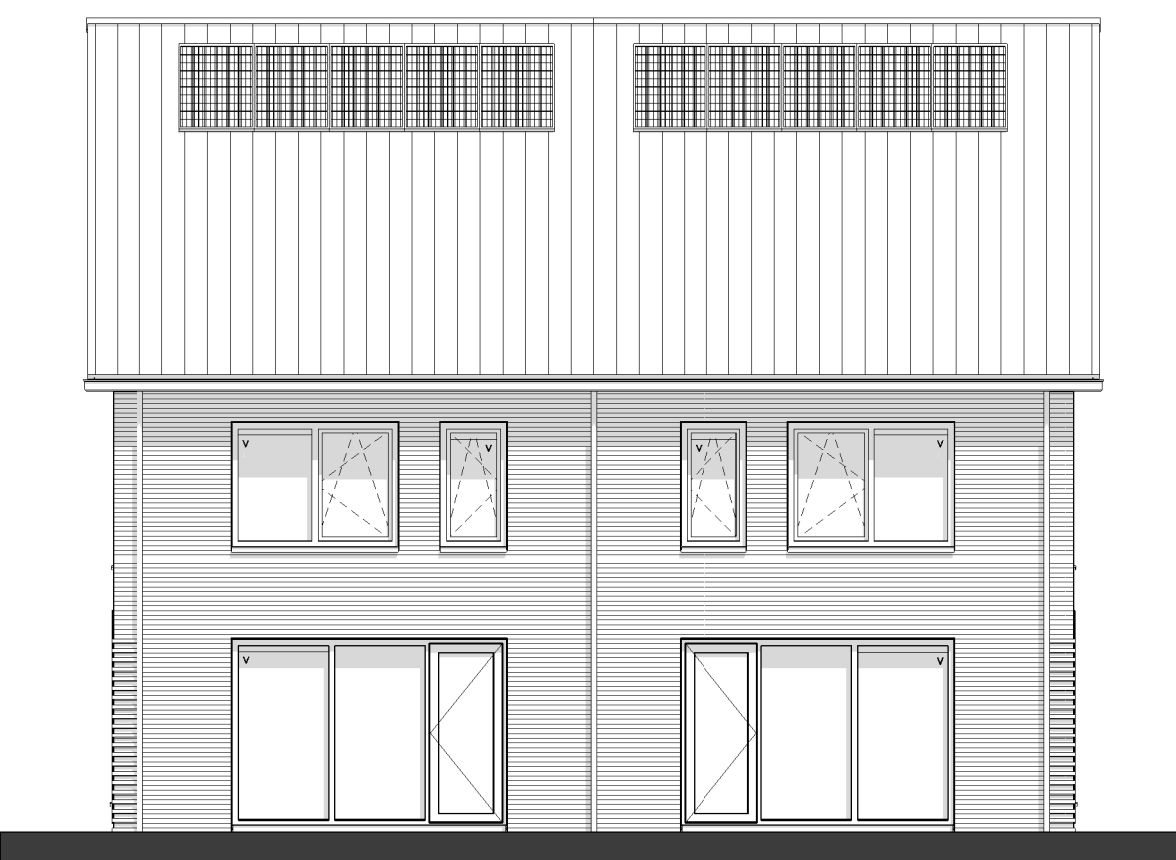


Bouwnummer. 40
basis: oranje geuanceerd
kader: wit
dakpan: natuurrood
Achtergevel - blok K

Bouwnummer. 39
basis: oranje geuanceerd
kader: wit
dakpan: natuurrood



Bouwnummer. 39
basis: oranje geuanceerd
kader: wit
Linker zijgevel - blok K

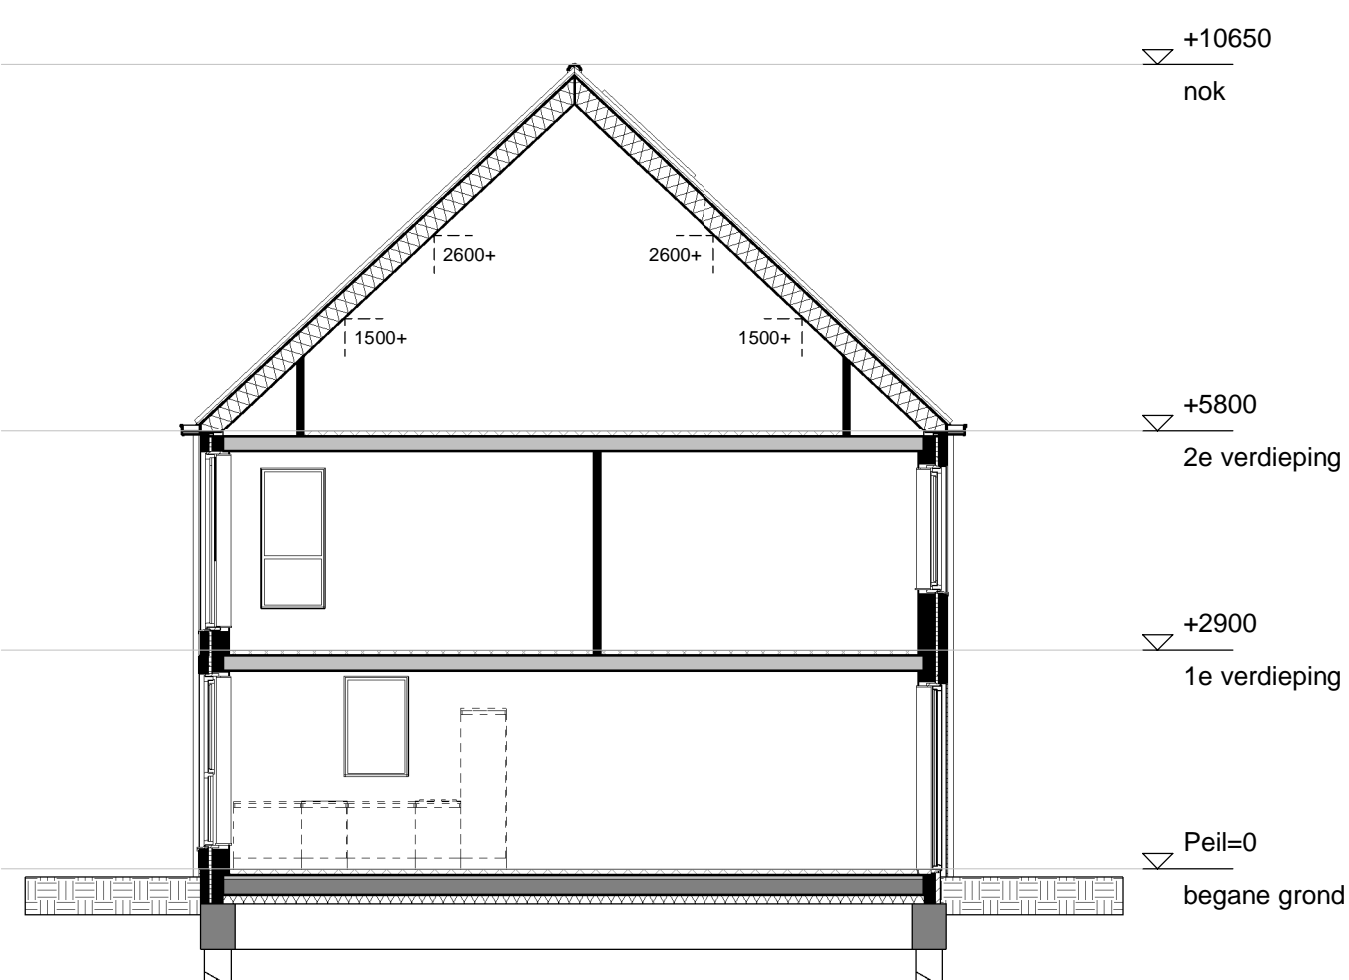

Doorsnede B9-K1

RENVOOI

Elektrische installatie

mk	meterkast
kk	plaatsingsruimte koelkast
km	plaatsingsruimte kookmeubel
mv	mechanische ventilatie
bk	badkamerkachel
OVR	omvormer (zonnestroominstallatie)
v	ventilatirooster
~	enkelpolige schakelaar
~	wisselschakelaar
~	serieschakelaar
↑	bedrade buisleiding
↑	loze buisleiding
↑ rr	naregeling vloerverwarming
↑ th	thermostaat
↑ mv	bediening/ sensor mechanische ventilatie
↑ ek	aansluitpunt elektrisch kooktoestel
+	centraal aardpunt
⊕	deurbel zoemer
⊕	plafondlichtpunt (centraaldoos)
⊕	rookmelder
⊕	wandlichtpunt
⊕	buitenwandlichtpunt (constante spanning/ schemerschakelaar)
⊕	enkele wandcontactdoos geaard
⊕	dubbele wandcontactdoos geaard

centrale verwarming en waterinstallatie

—	elektrische radiator
— V V —	verdeelset vloerverwarming
hwa	hemelwaterafvoer

Mechanische installatie

⊙	afzuigpunt mechanische ventilatie
△	afzuigpunt mechanische ventilatie wand
⊕	mechanische ventilatie box

Opstelplaatsen

wm	plaatsingsruimte wasmachine
----	-----------------------------


Overig

V	ventilatirooster
---	------------------




MEER


Onderwerp	Verkoop
Blok	Blok K
Bouwnummers	39 t/m 40
Datum	28-06-2017
Wijziging	
Schaal gevels en doorsnede	1:100
Schaal plattegronden	1:50
Schaal situatie	1:1000

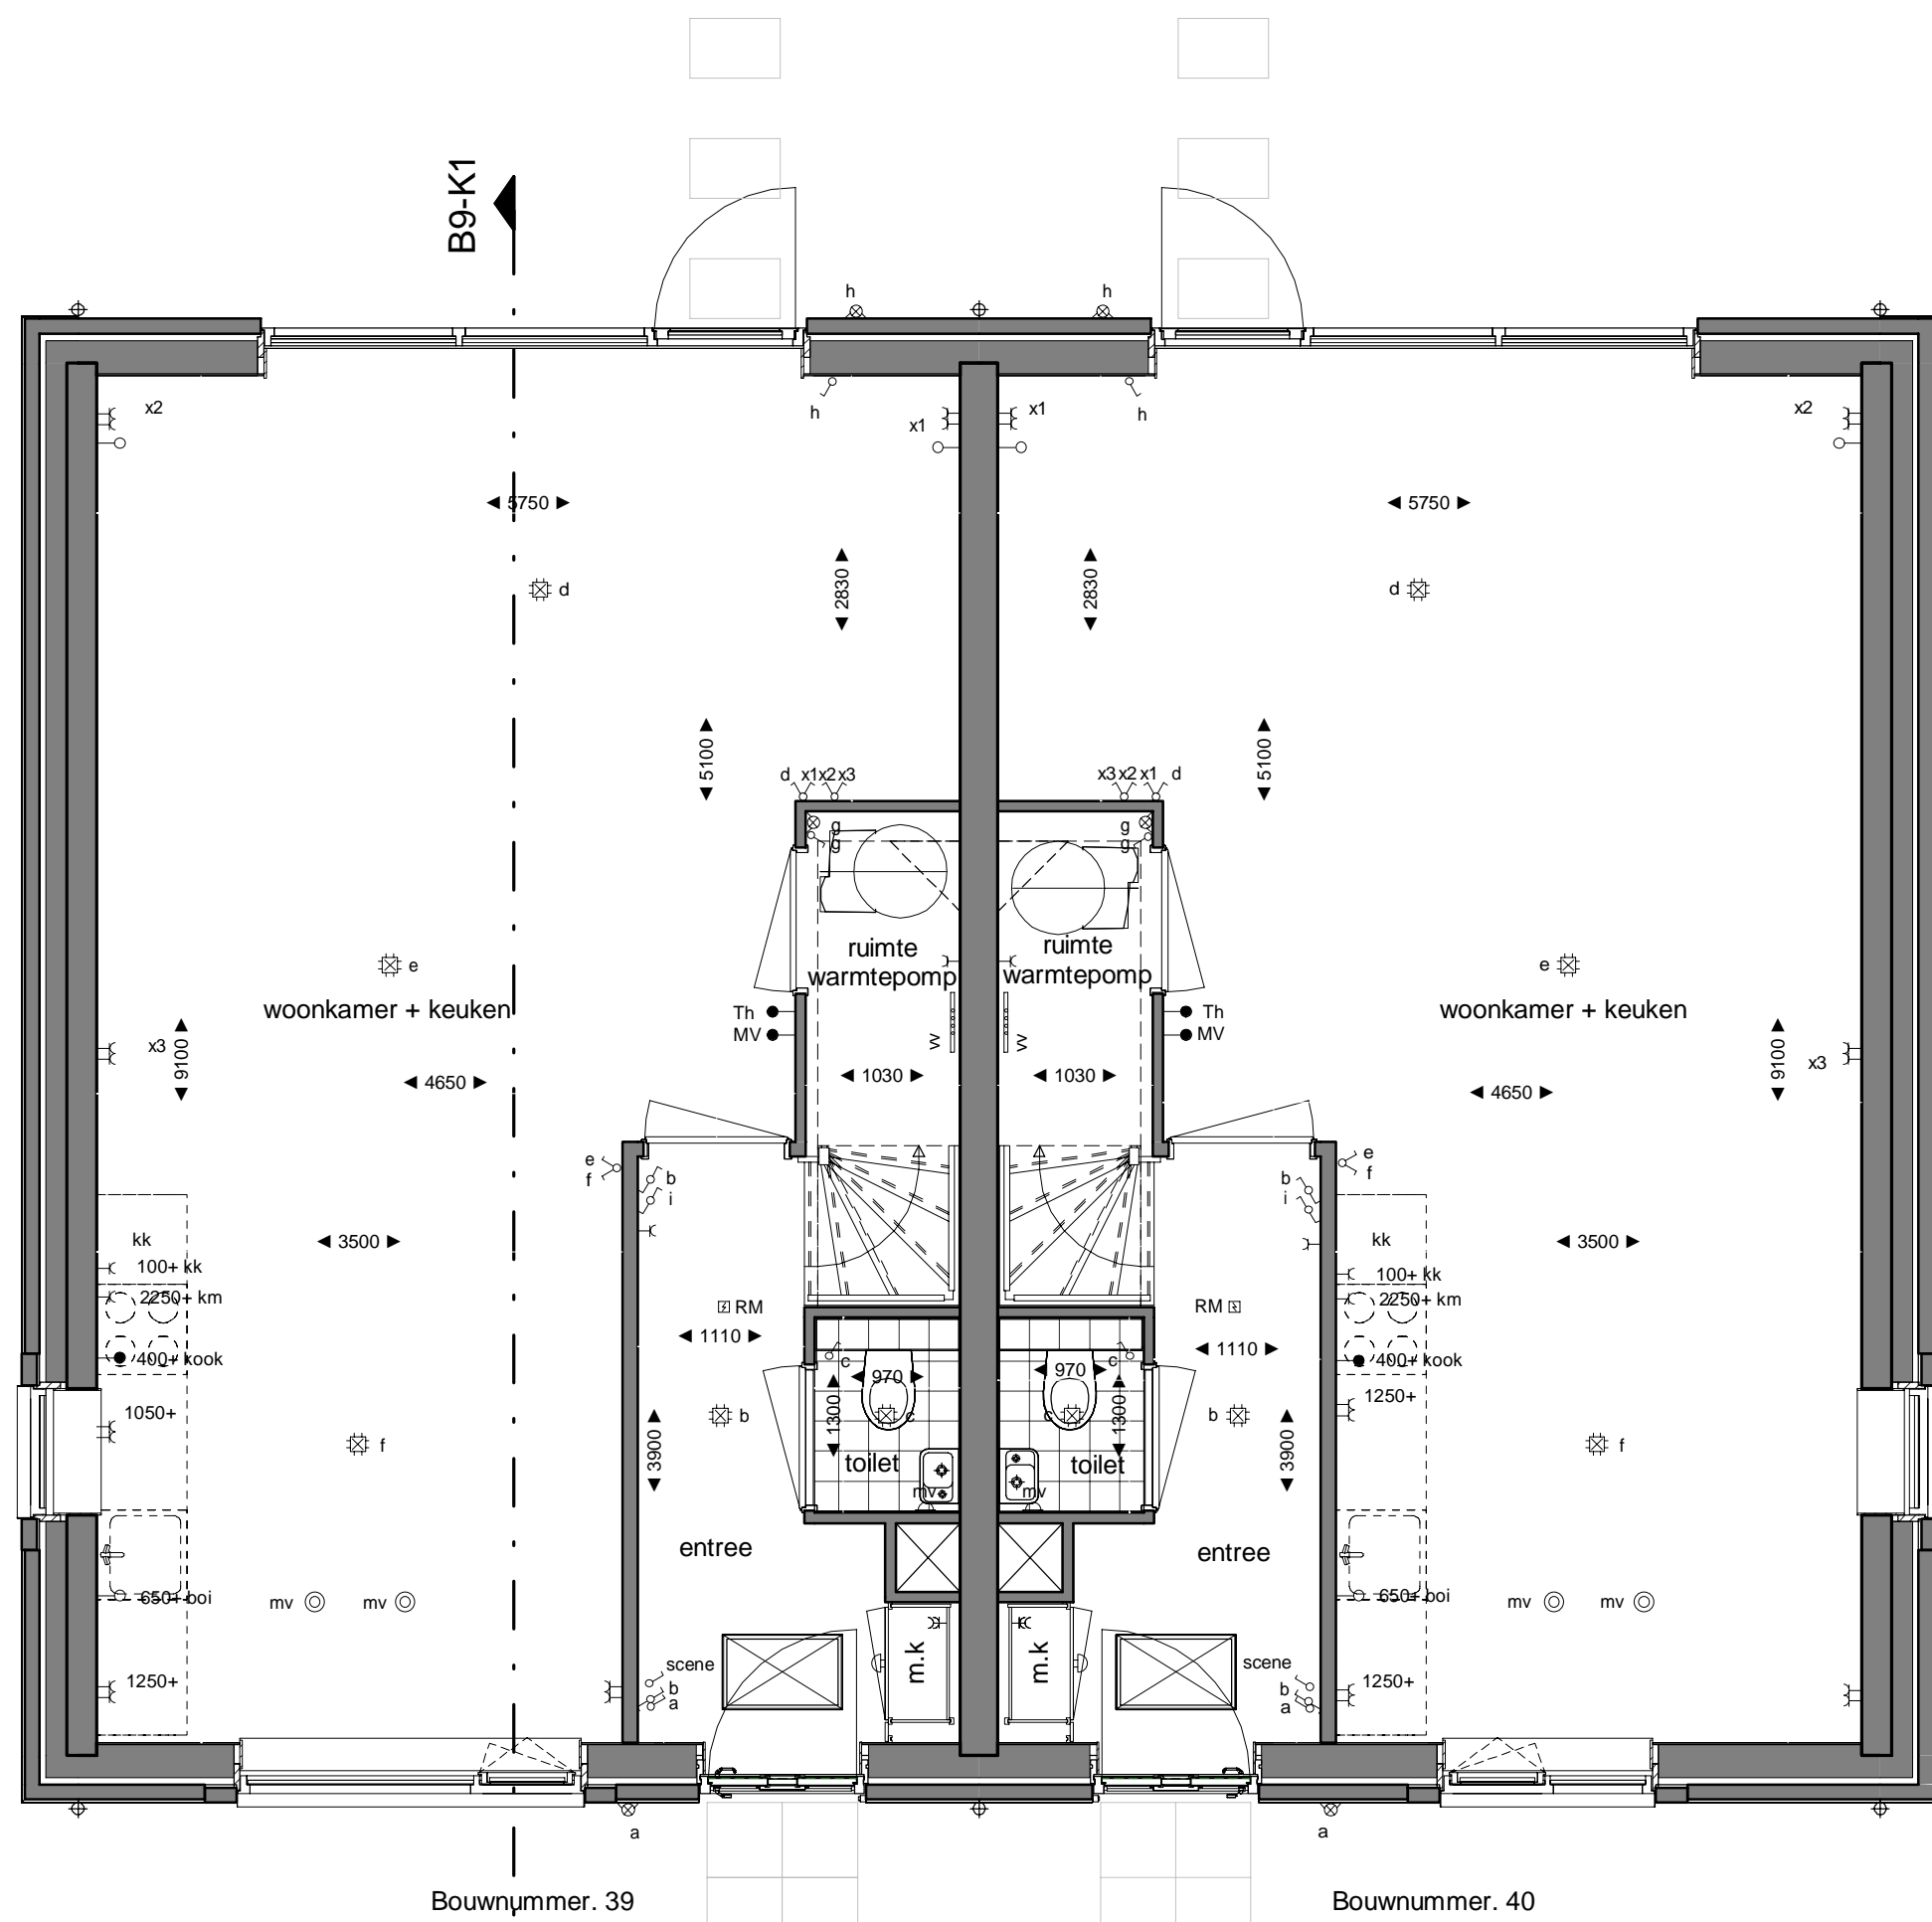

Begane grond - blok K

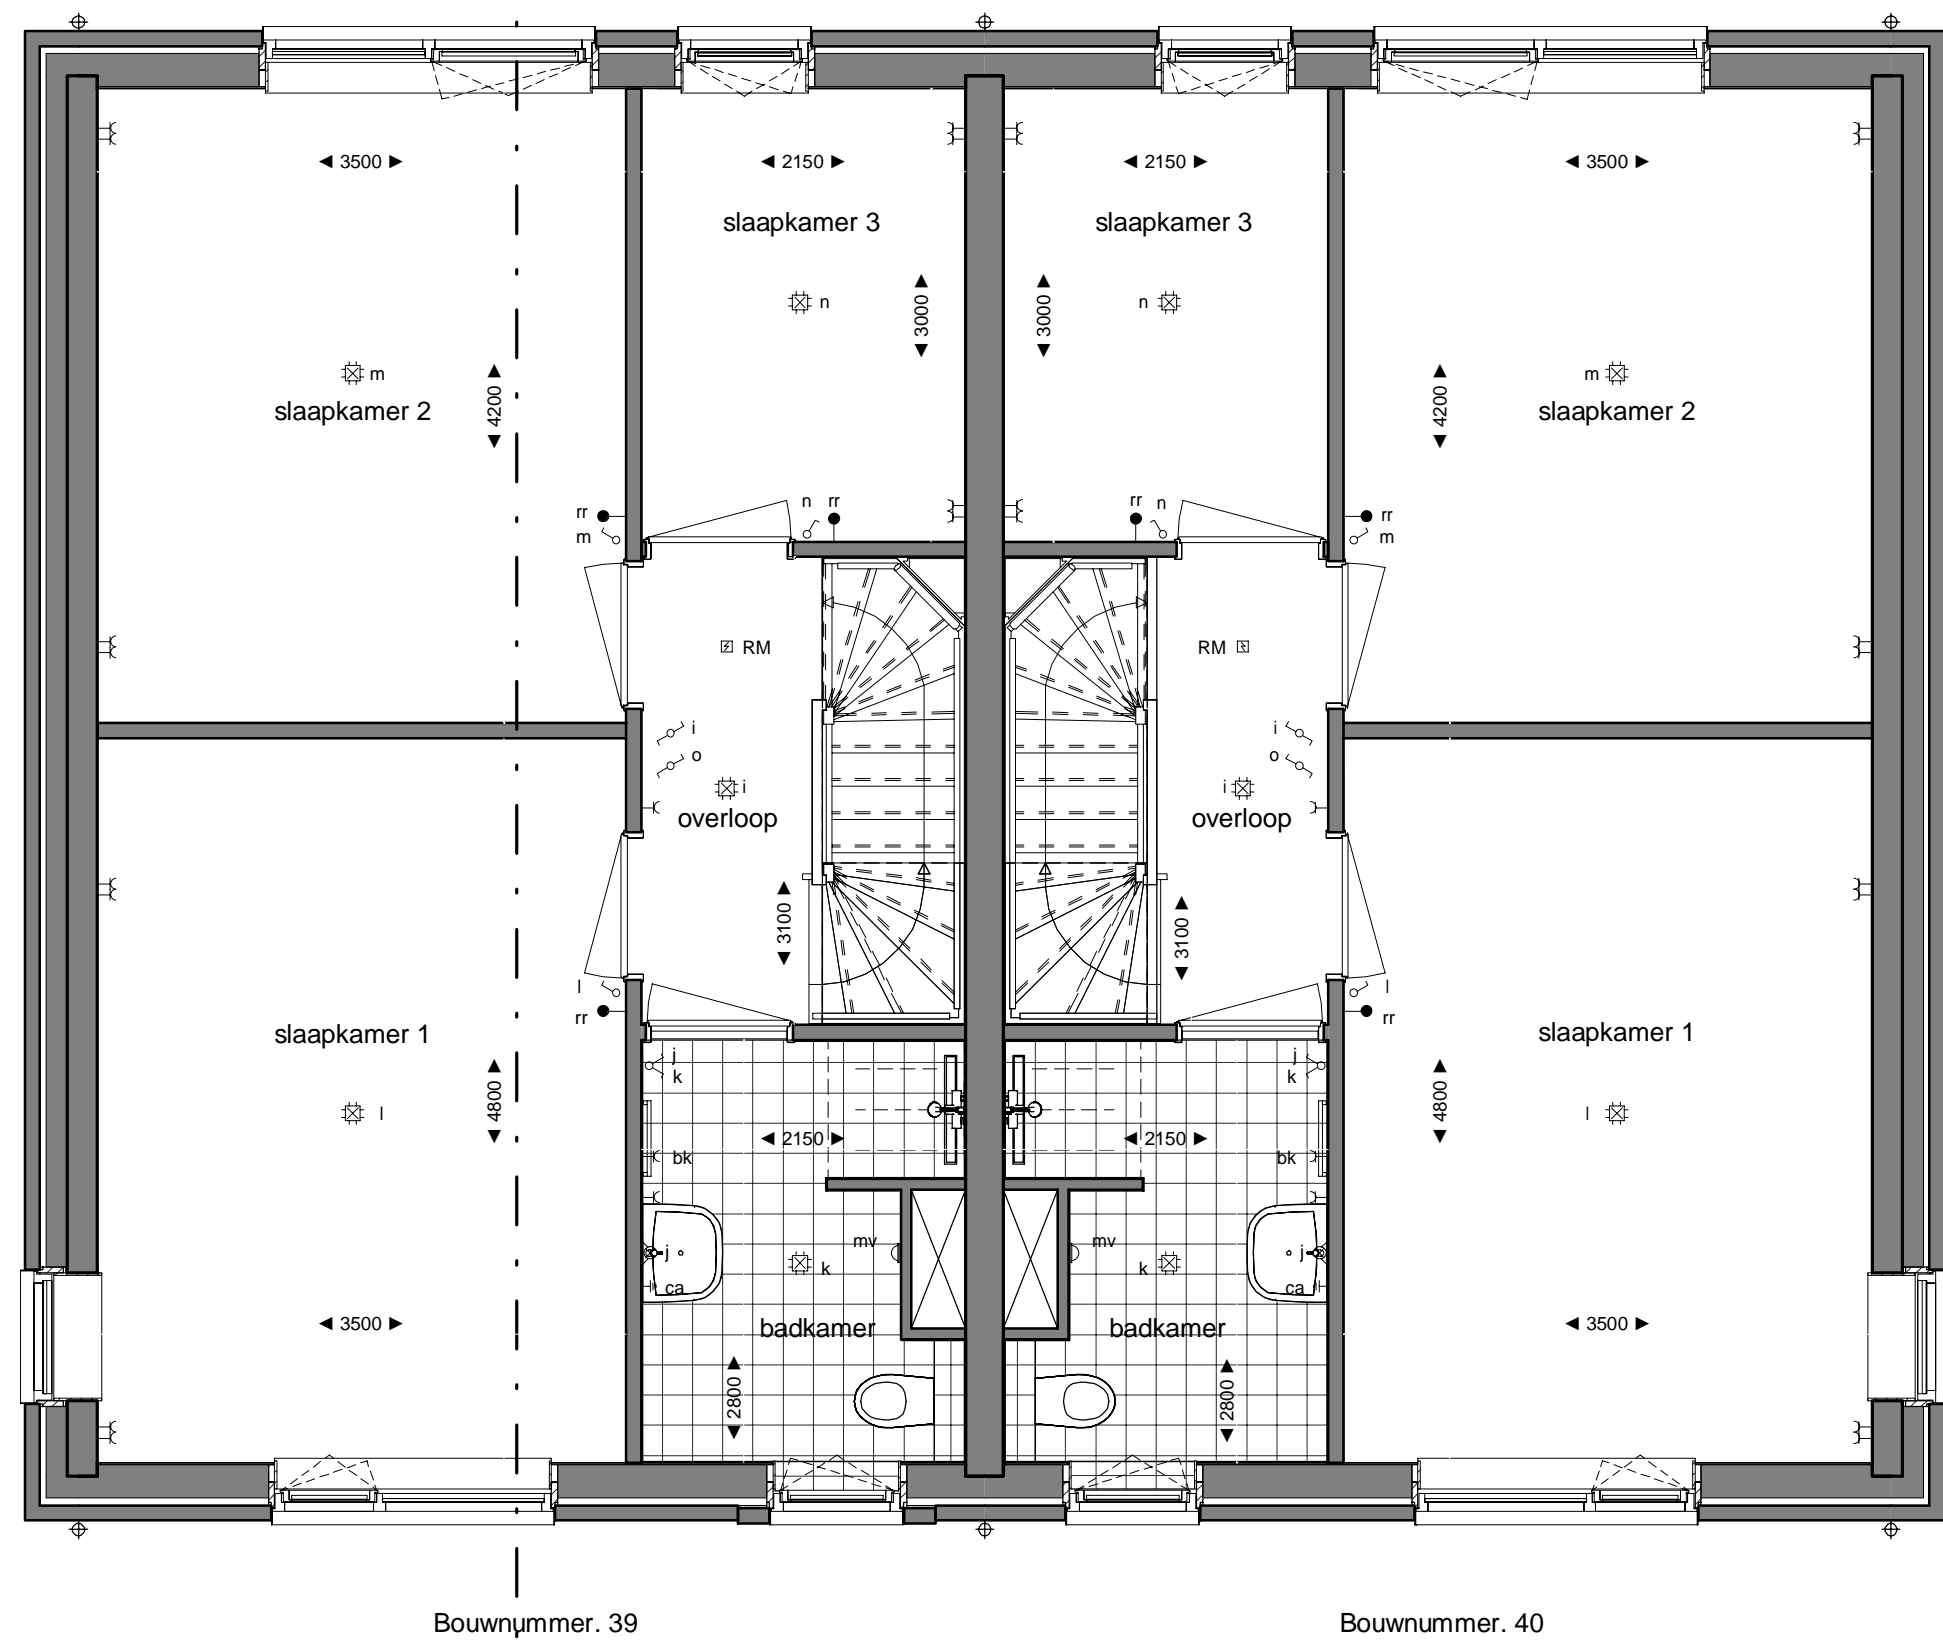

1e verdieping - blok K

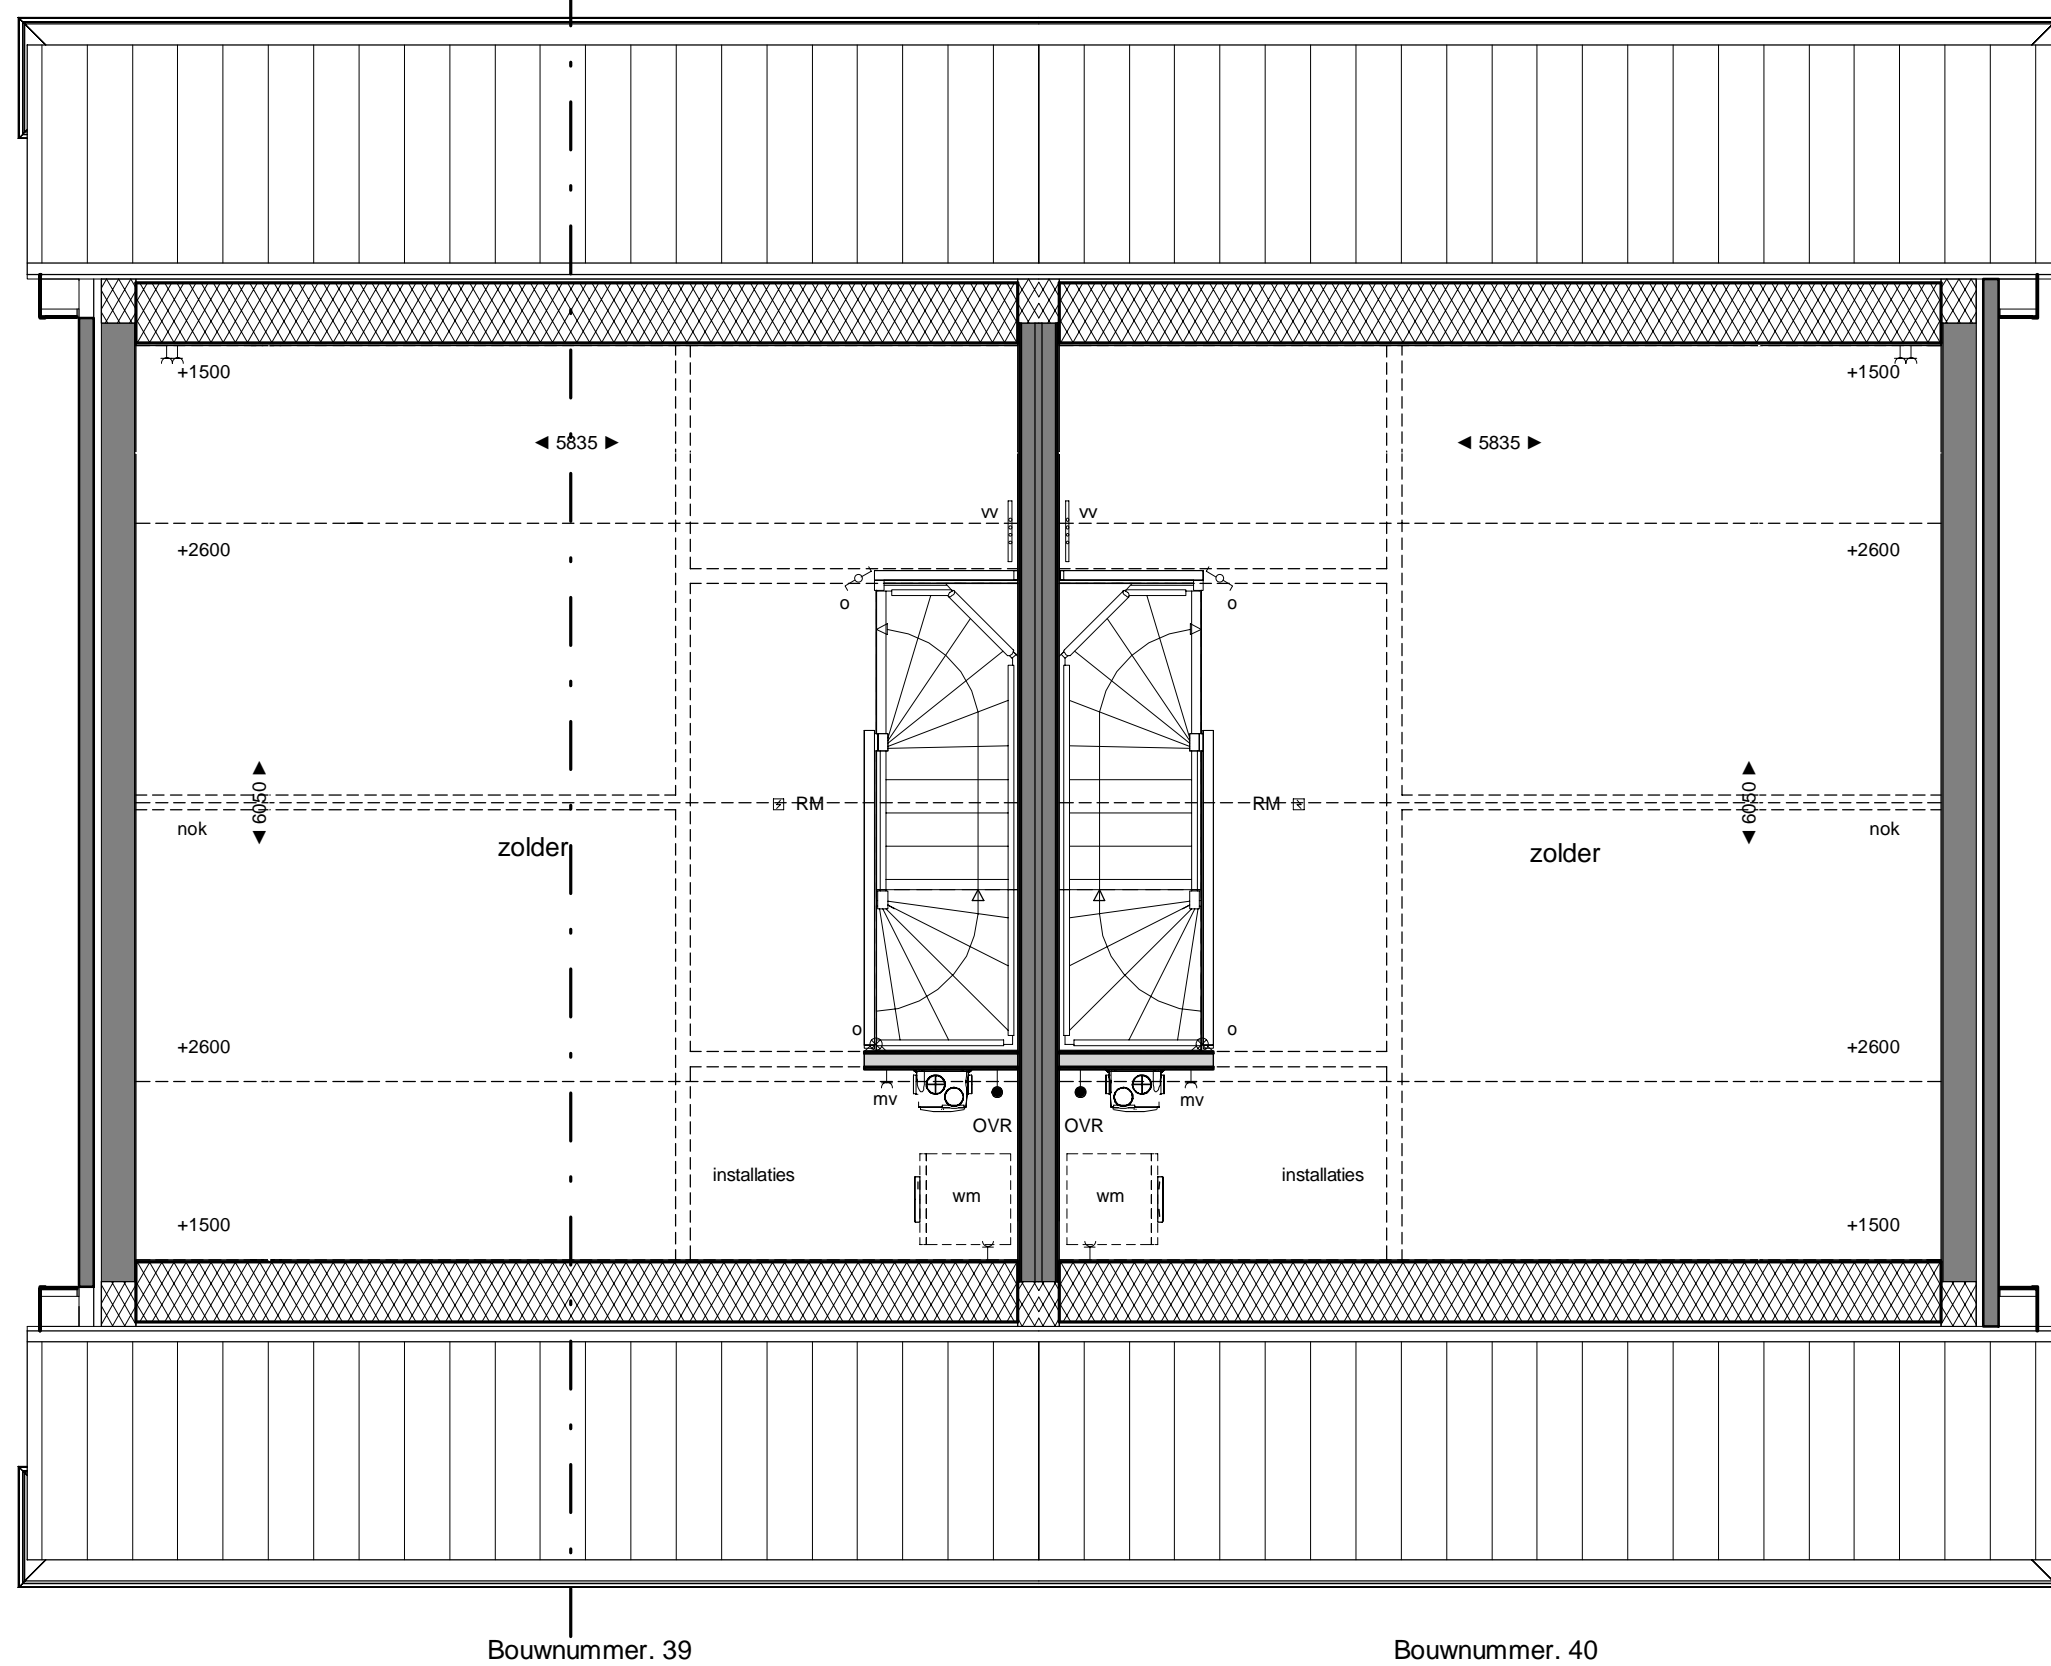

2e verdieping - blok K

RENVOOI

Elektrische installatie

- mk meterkast
- kk plaatsingsruimte koelkast
- km plaatsingsruimte kookmeubel
- mv mechanische ventilatie
- bk badkamerkachel
- OVR omvormer (zonnestroominstallatie)
- v ventilatierooster
- enkelpolige schakelaar
- wisselschakelaar
- serieschakelaar
- bedrade buisleiding
- loze buisleiding
- rr naregeling vloerverwarming
- th thermostaat
- mv bediening/ sensor mechanische ventilatie
- ek aansluitpunt elektrisch kooktoestel
- + centraal aardpunt
- deurbel zoemer
- plafondlichtpunt (centraaldoos)
- rookmelder
- wandlichtpunt
- buitenwandlichtpunt (constante spanning/ schemerschakelaar)
- enkele wandcontactdoos geaard
- dubbele wandcontactdoos geaard

centrale verwarming en waterinstallatie

- elektrische radiator
- verdeelset vloerverwarming
- hwa hemelwaterafvoer

Mechanische installatie


- afzuigpunt mechanische ventilatie
- afzuigpunt mechanische ventilatie wand
- mechanische ventilatie box

Opstelplaatsen

- wm plaatsingsruimte wasmachine

Overig

- V ventilatierooster

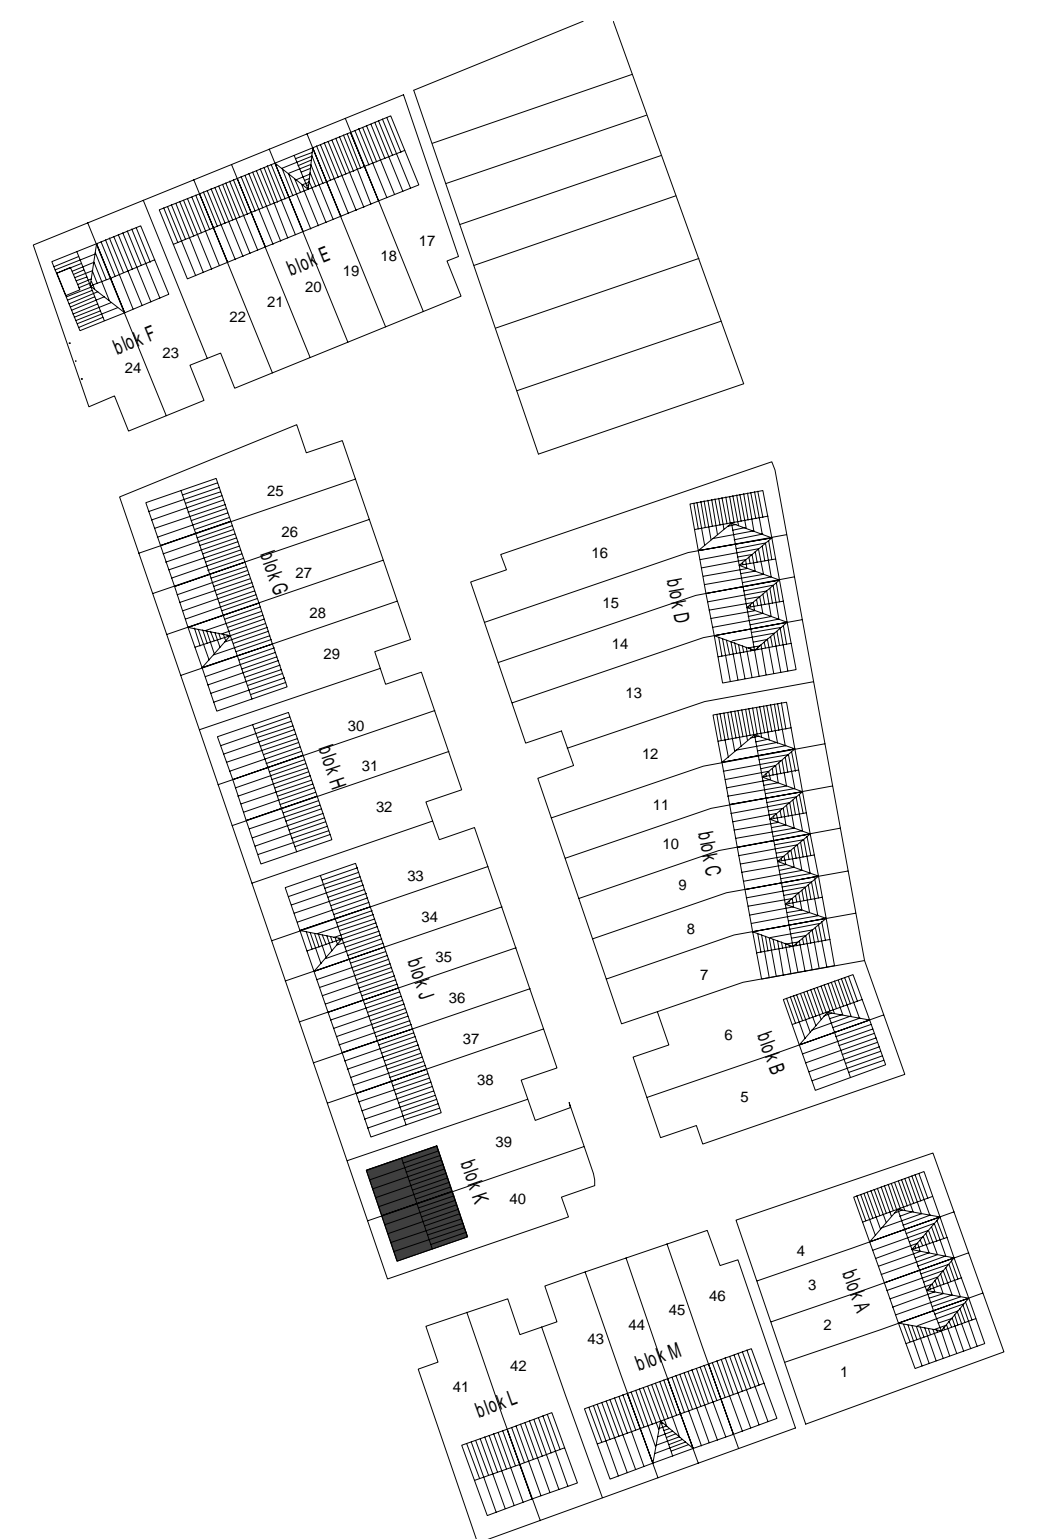

MEER

Onderwerp	Verkoop
Blok	Blok K
Bouwnummers	39 t/m 40
Datum	28-06-2017
Wijziging	
Schaal gevels en doorsnede	1:100
Schaal plattegronden	1:50
Schaal situatie	1:1000