

RENVOOI

Elektrische installatie

- mk meterkast
- kk plaatsingsruimte koelkast
- km plaatsingsruimte kookmeubel
- mv mechanische ventilatie
- bk badkamerkachel
- OVR omvormer (zonnestroominstallatie)
- v ventilatierooster
- enkelpolige schakelaar
- wisselschakelaar
- serieschakelaar
- bedrade buisleiding
- loze buisleiding
- rr naregeling vloerverwarming
- th thermostaat
- mv bediening/ sensor mechanische ventilatie
- ek aansluitpunt elektrisch kooktoestel
- + centraal aardpunt
- deurbel zoemer
- plafondlichtpunt (centraaldoos)
- rookmelder
- wandlichtpunt
- buitenwandlichtpunt (constante spanning/ schemerschakelaar)
- enkele wandcontactdoos geaard
- dubbele wandcontactdoos geaard

centrale verwarming en waterinstallatie

- elektrische radiator
- verdeelset vloerverwarming
- hwa hemelwaterafvoer

Mechanische installatie

- afzuigpunt mechanische ventilatie
- afzuigpunt mechanische ventilatie wand
- mechanische ventilatie box

Opstelplaatsen

- wm plaatsingsruimte wasmachine

Overig

- V ventilatierooster



Voorgevel - blok M

Bouwnummer. 43
basis: oranje geïsoleerd
kader: wit
dakpan: natuurrood

Bouwnummer. 44
basis: oranje geïsoleerd
kader: wit
dakpan: natuurrood

Bouwnummer. 45
basis: oranje geïsoleerd
kader: wit
dakpan: natuurrood

Bouwnummer. 46
basis: oranje geïsoleerd
kader: wit
dakpan: natuurrood



Rechter zijgevel - blok M

Bouwnummer. 46
basis: oranje geïsoleerd
kader: wit




Achtergevel - blok M

Bouwnummer. 46
basis: oranje geïsoleerd
kader: wit
dakpan: natuurrood

Bouwnummer. 45
basis: oranje geïsoleerd
kader: wit
dakpan: natuurrood


Bouwnummer. 44
basis: oranje geïsoleerd
kader: wit
dakpan: natuurrood

Bouwnummer. 43
basis: oranje geïsoleerd
kader: wit
dakpan: natuurrood

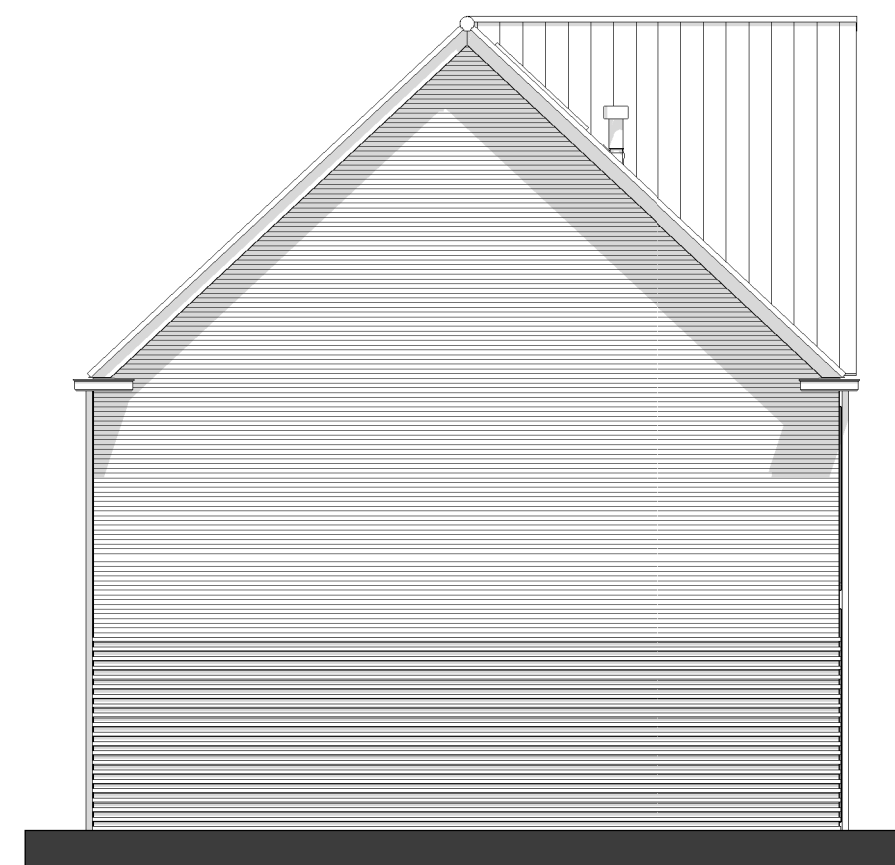


Linker zijgevel - blok M

Bouwnummer. 43
basis: oranje geïsoleerd
kader: wit

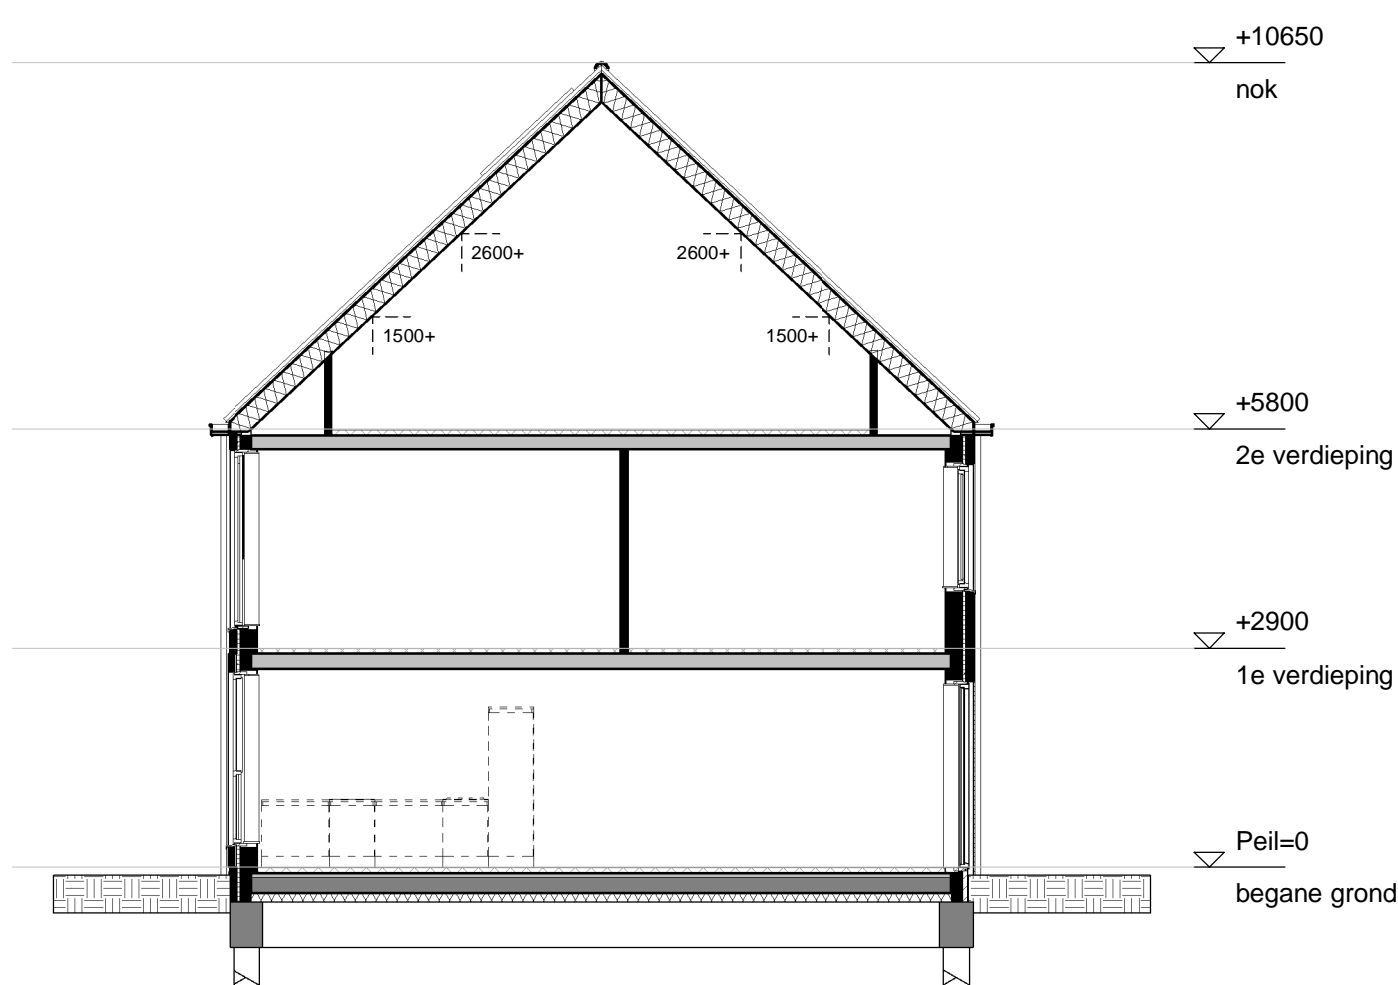


Doorsnede B9-M1

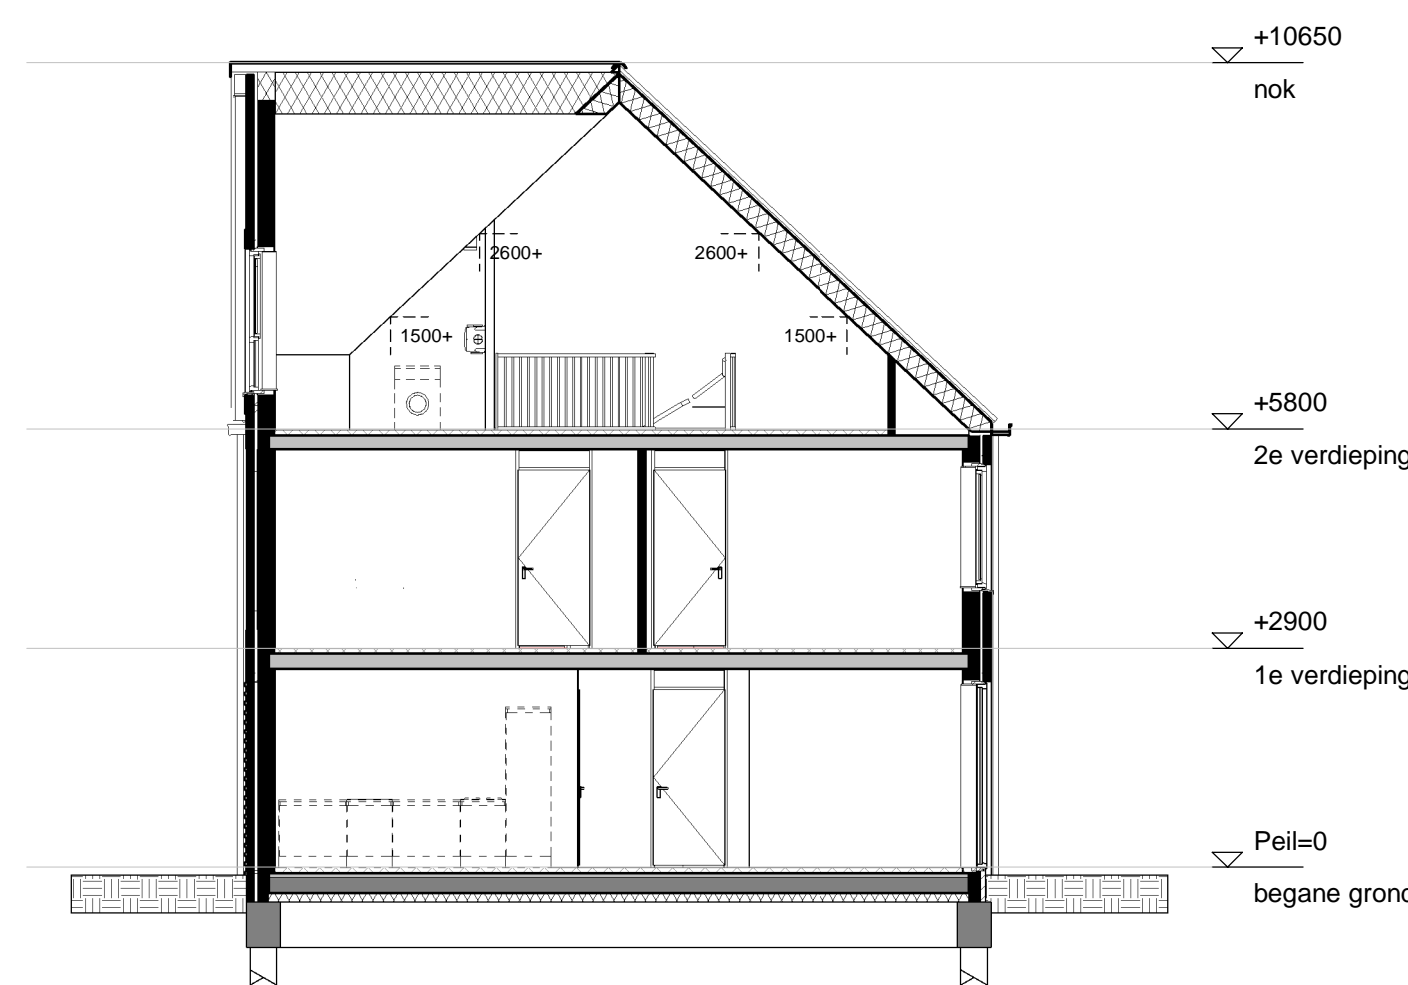

Doorsnede B9-M2

MEER


Onderwerp	Verkoop
Blok	Blok M
Bouwnummers	43 t/m 46
Datum	28-06-2017
Wijziging	
Schaal gevels en doorsnede	1:100
Schaal plattegronden	1:50
Schaal situatie	1:1000

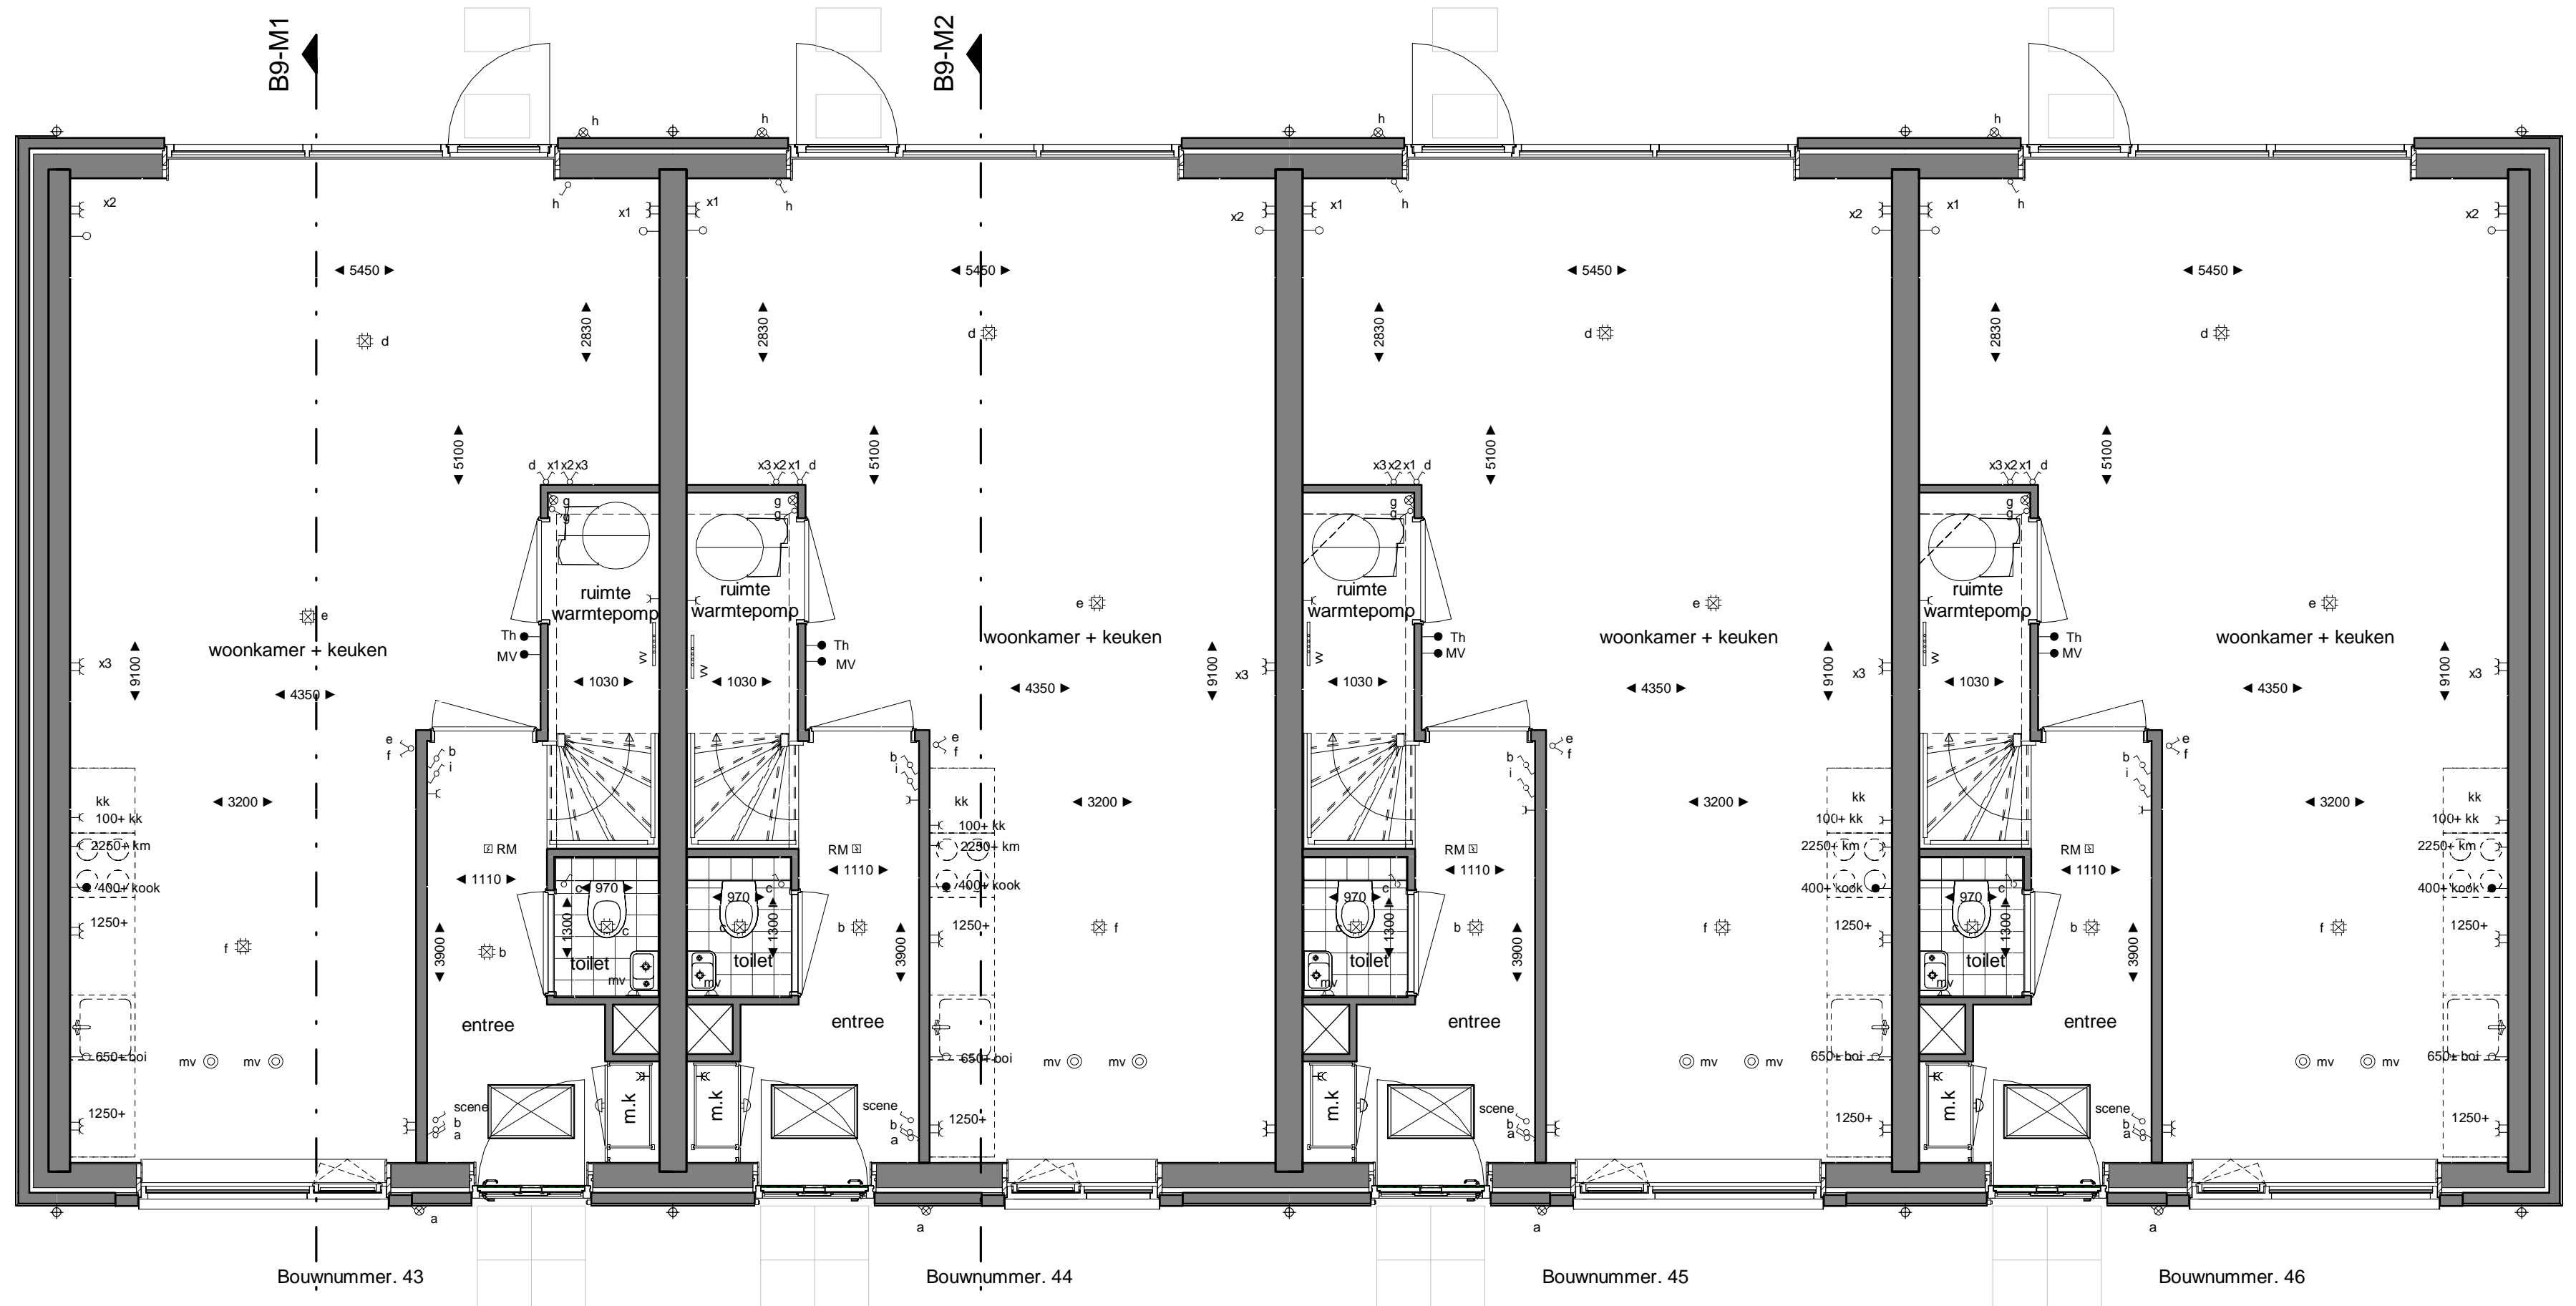

Begane grond - blok M




1e verdieping - blok M

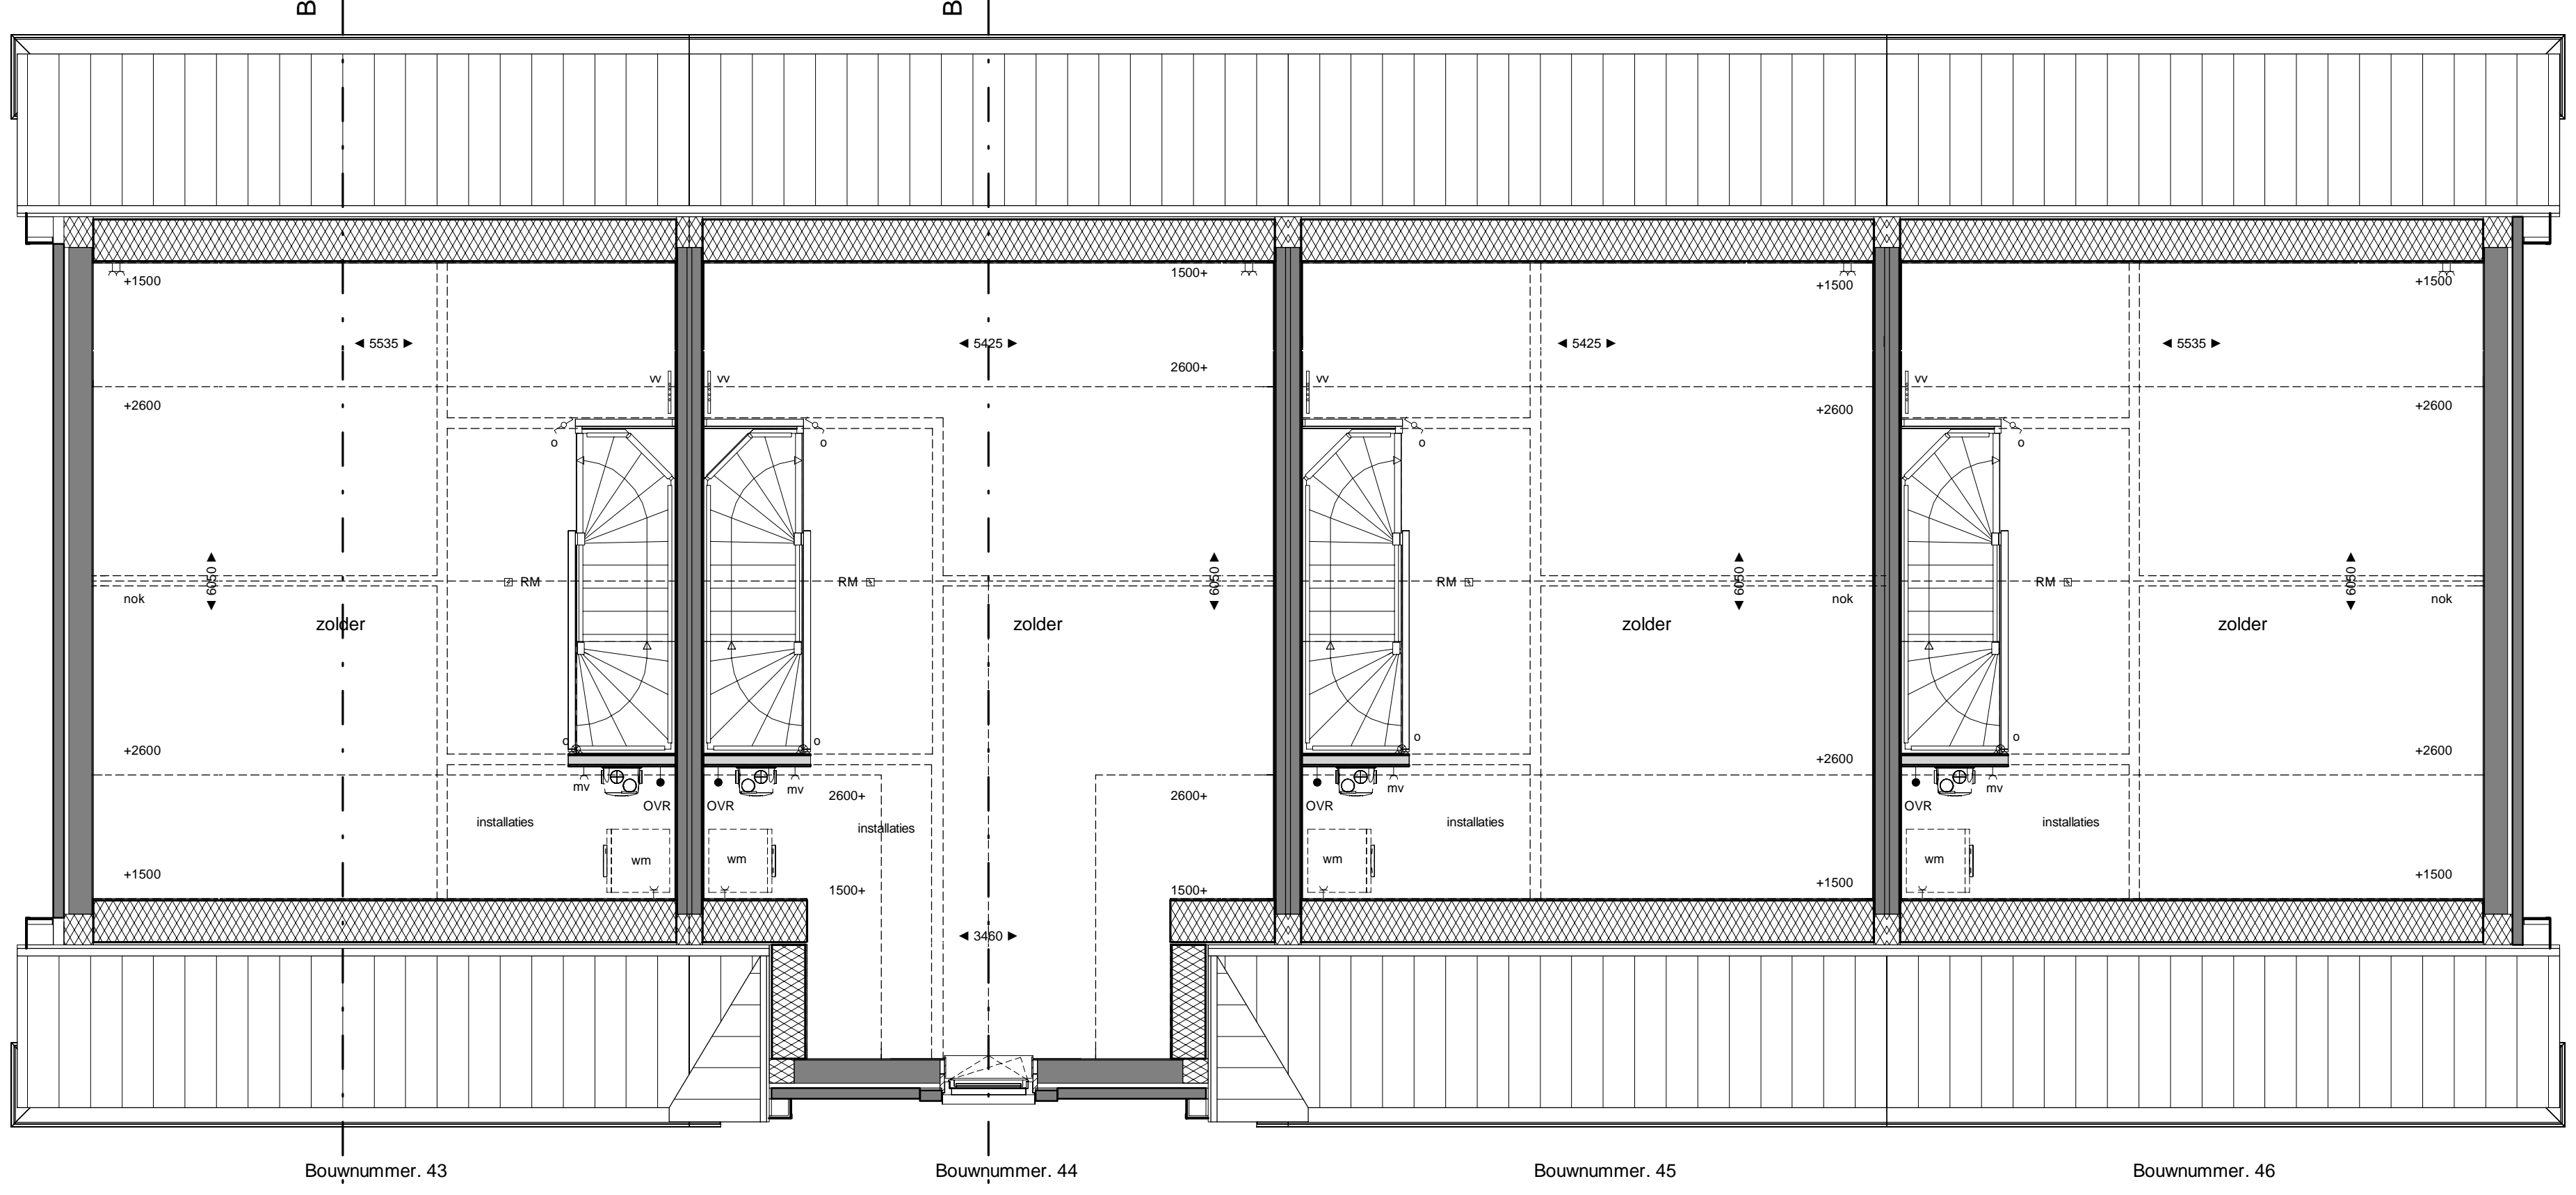

2e verdieping - blok M

RENVOOI

- Elektrische installatie**
- mk meterkast
 - kk plaatsingsruimte koelkast
 - km plaatsingsruimte kookmeubel
 - mv mechanische ventilatie
 - bk badkamerkachel
 - OVR omvormer (zonnestroominstallatie)
 - v ventilatierooster
 - enkelpolige schakelaar
 - wisselschakelaar
 - serieschakelaar
 - bedrade busleiding
 - loze busleiding
 - rr naregeling vloerverwarming
 - th thermostaat
 - mv bediening/ sensor mechanische ventilatie
 - ek aansluitpunt elektrisch kooktoestel
 - + centraal aardpunt
 - deurbel zoemer
 - plafondlichtpunt (centraaldoos)
 - rookmelder
 - wandlichtpunt
 - buitenwandlichtpunt (constante spanning/ schemerschakelaar)
 - enkele wandcontactdoos geaard
 - dubbele wandcontactdoos geaard
- centrale verwarming en waterinstallatie**
- elektrische radiator
 - V V verdeelset vloerverwarming
 - hwa hemelwaterafvoer
- Mechanische installatie**
- ⊙ afzuigpunt mechanische ventilatie
 - △ afzuigpunt mechanische ventilatie wand
 - ⊠ mechanische ventilatie box
- Opstelplaatsen**
- wm plaatsingsruimte wasmachine
- Overig**
- V ventilatierooster

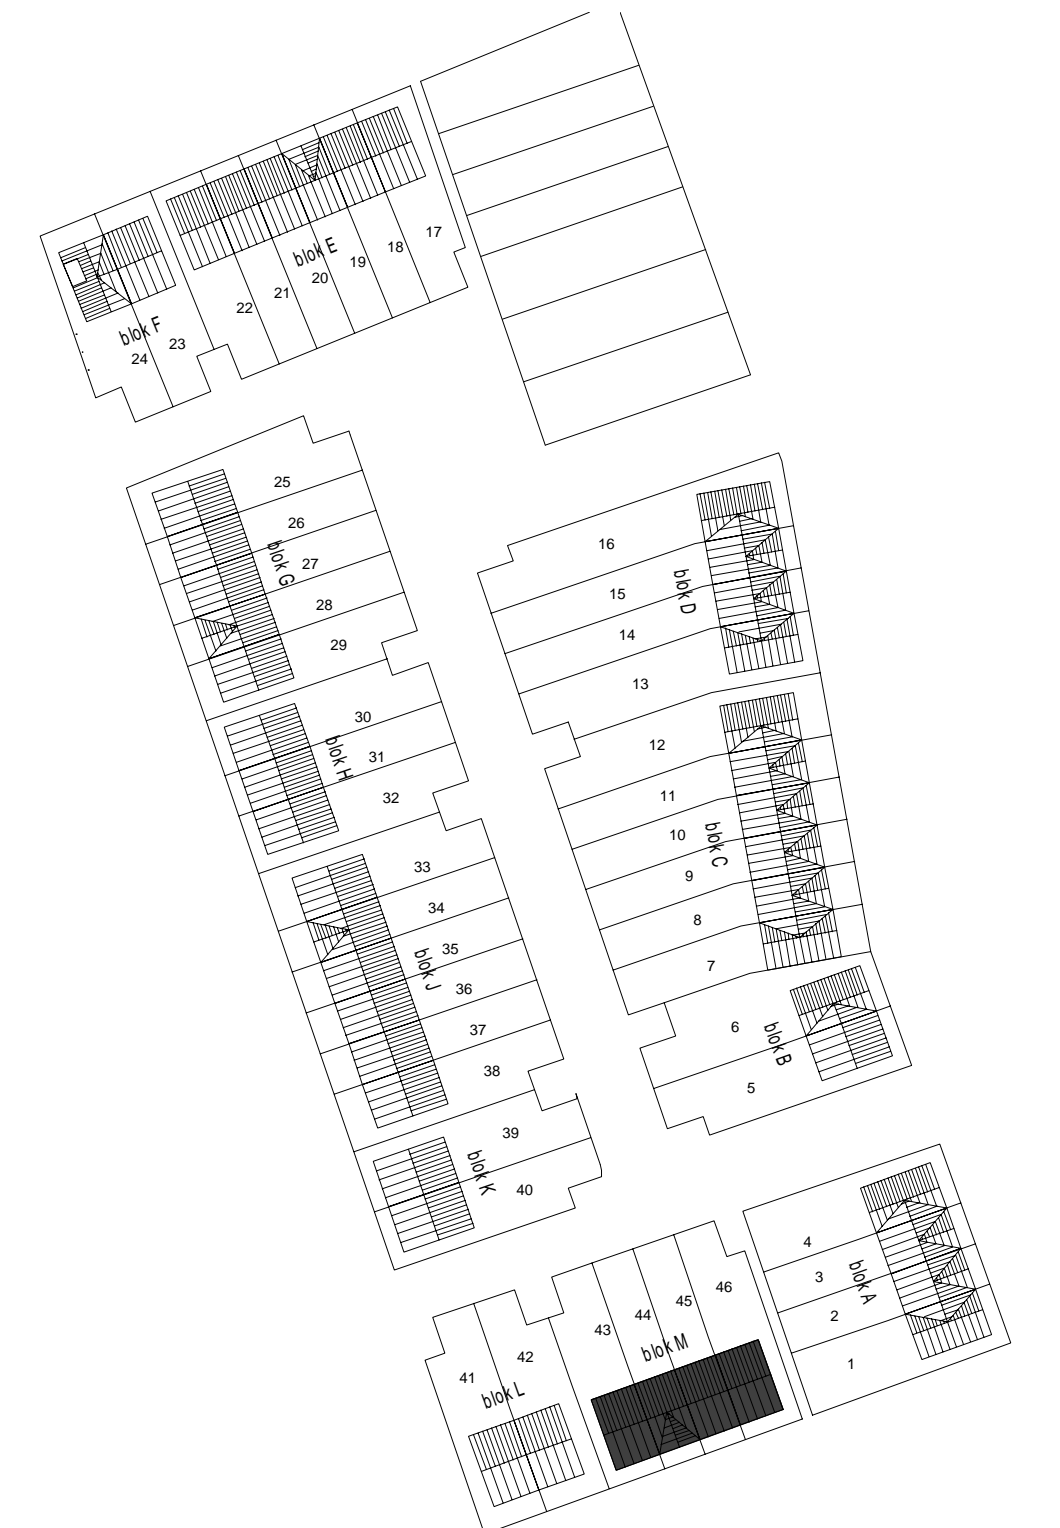

MEER

Onderwerp	Verkoop
Blok	Blok M
Bouwnummers	43 t/m 46
Datum	28-06-2017
Wijziging	
Schaal gevels en doorsnede	1:100
Schaal plattegronden	1:50
Schaal situatie	1:1000