

## RENVOOI

### Elektrische installatie

mk	meterkast
kk	plaatsingsruimte koelkast
km	plaatsingsruimte kookmeubel
mv	mechanische ventilatie
bk	badkamerkachel
OVR	omvormer (zonnestroominstallatie)
v	ventilatorooster
↙	enkelpolige schakelaar
↘	wisselschakelaar
↕	serieschakelaar
⬆	bedrade buisleiding
⬇	loze buisleiding
⬆	naregeling vloerverwarming
⬆	thermostaat
⬆	bediening/ sensor mechanische ventilatie
⬆	aansluitpunt elektrisch kooktoestel
+	centraal aardpunt
⊖	deurbel zoemer
⊖	plafondlichtpunt (centraaldoos)
⊖	rookmelder
⊖	wandlichtpunt
⊖	buitenwandlichtpunt (constante spanning/ schemerschakelaar)
⊖	enkele wandcontactdoos geaard
⊖	dubbele wandcontactdoos geaard

### centrale verwarming en waterinstallatie

—	elektrische radiator
∇	verdeelset vloerverwarming
hwa	hemelwaterafvoer

### Mechanische installatie

⊙	afzuigpunt mechanische ventilatie
⊖	afzuigpunt mechanische ventilatie wand
⊖	mechanische ventilatie box

### Opstelplaatsen

wm	plaatsingsruimte wasmachine
----	-----------------------------

### Overig

V	ventilatorooster
---	------------------




Bouwnummer. 1  
basis: rood geïsoleerd  
kader: wit  
dakpan: natuurrood

Bouwnummer. 2  
basis: oranje geïsoleerd  
kader: wit  
dakpan: natuurrood

Bouwnummer. 3  
basis: rood geïsoleerd  
kader: rood geïsoleerd  
dakpan: natuurrood

Bouwnummer. 4  
basis: rood geïsoleerd  
kader: wit  
dakpan: natuurrood

Voorgevel - blok A

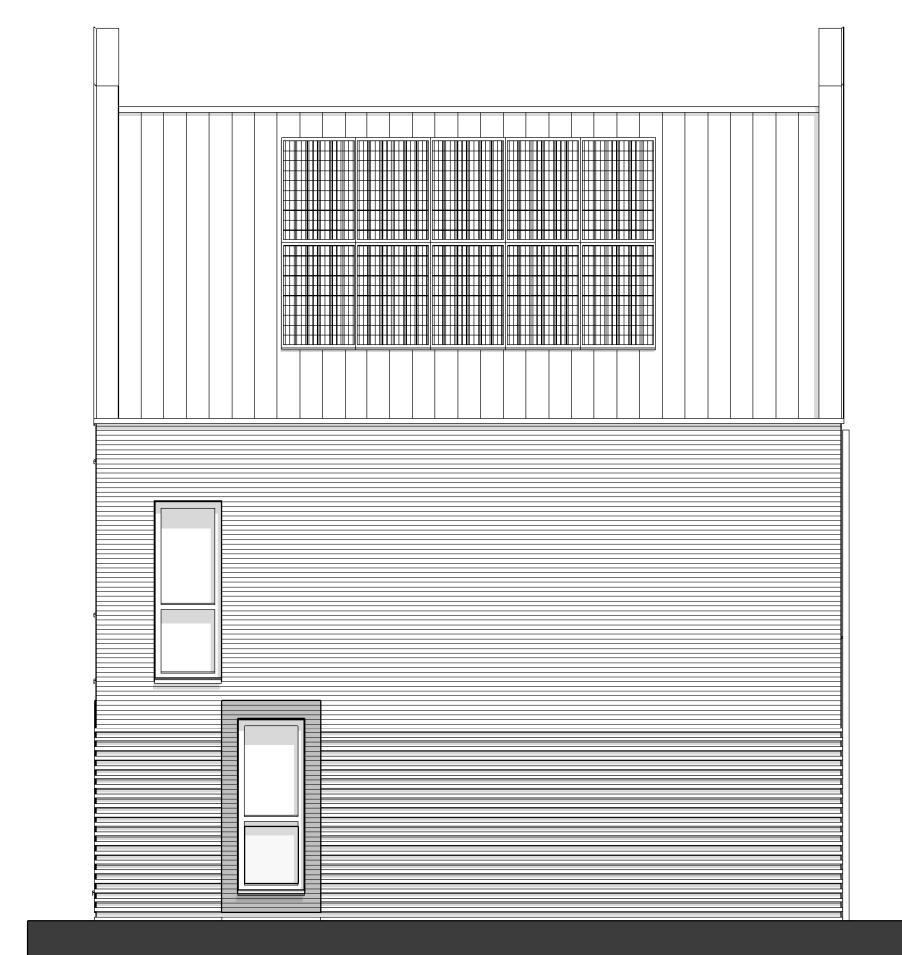

Bouwnummer. 4  
basis: rood geïsoleerd  
kader: wit

Rechter zijgevel - blok A



Bouwnummer. 4  
basis: rood geïsoleerd  
kader: wit  
dakpan: natuurrood

Bouwnummer. 3  
basis: rood geïsoleerd  
kader: rood geïsoleerd  
dakpan: natuurrood

Bouwnummer. 2  
basis: oranje geïsoleerd  
kader: wit  
dakpan: natuurrood


Bouwnummer. 1  
basis: rood geïsoleerd  
kader: wit  
dakpan: natuurrood

Achtergevel - blok A




Bouwnummer. 1  
basis: rood geïsoleerd  
kader: wit

Linker zijgevel - blok A

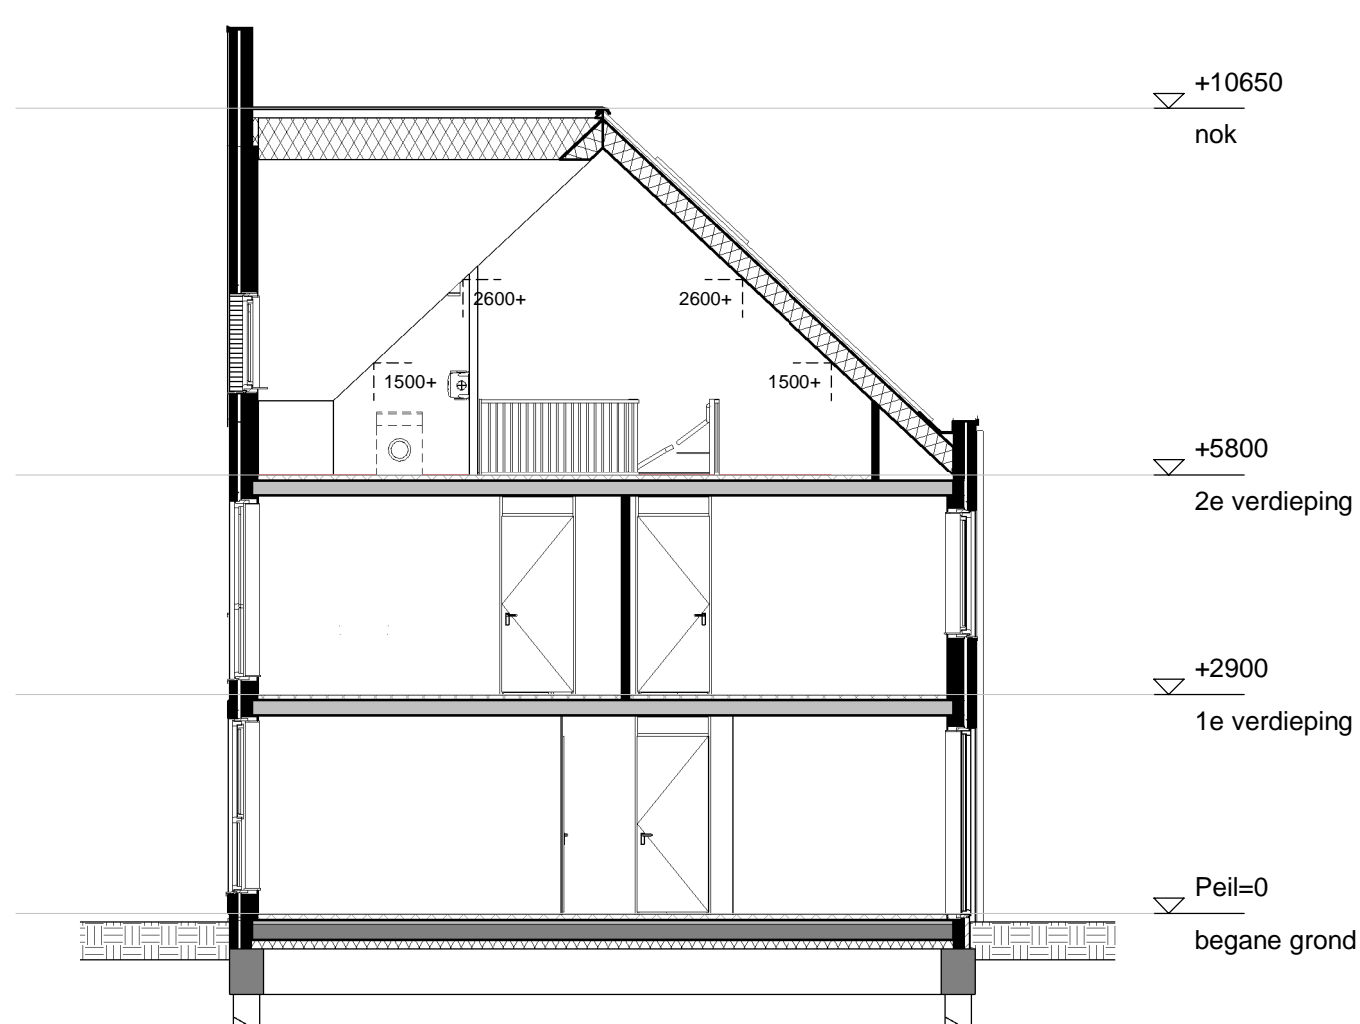


Doorsnede B9-A1

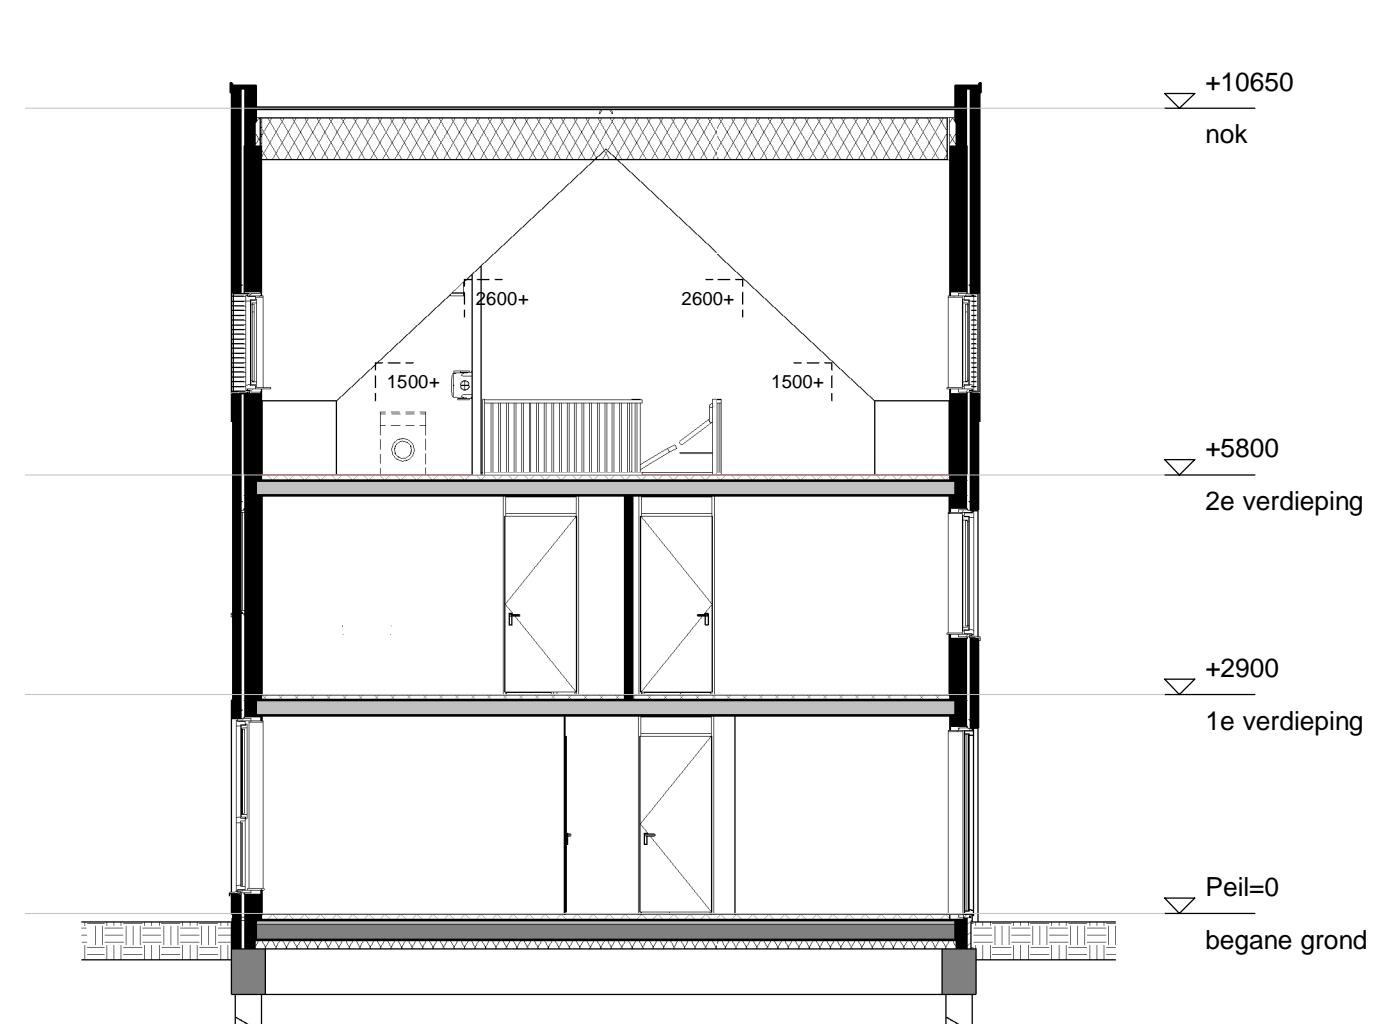

Doorsnede B9-A2

# MEER


Onderwerp	Verkoop
Blok	Blok A
Bouwnummers	1 t/m 4
Datum	28-06-2017
Wijziging	
Schaal gevels en doorsnede	1:100
Schaal plattegronden	1:50
Schaal situatie	1:1000

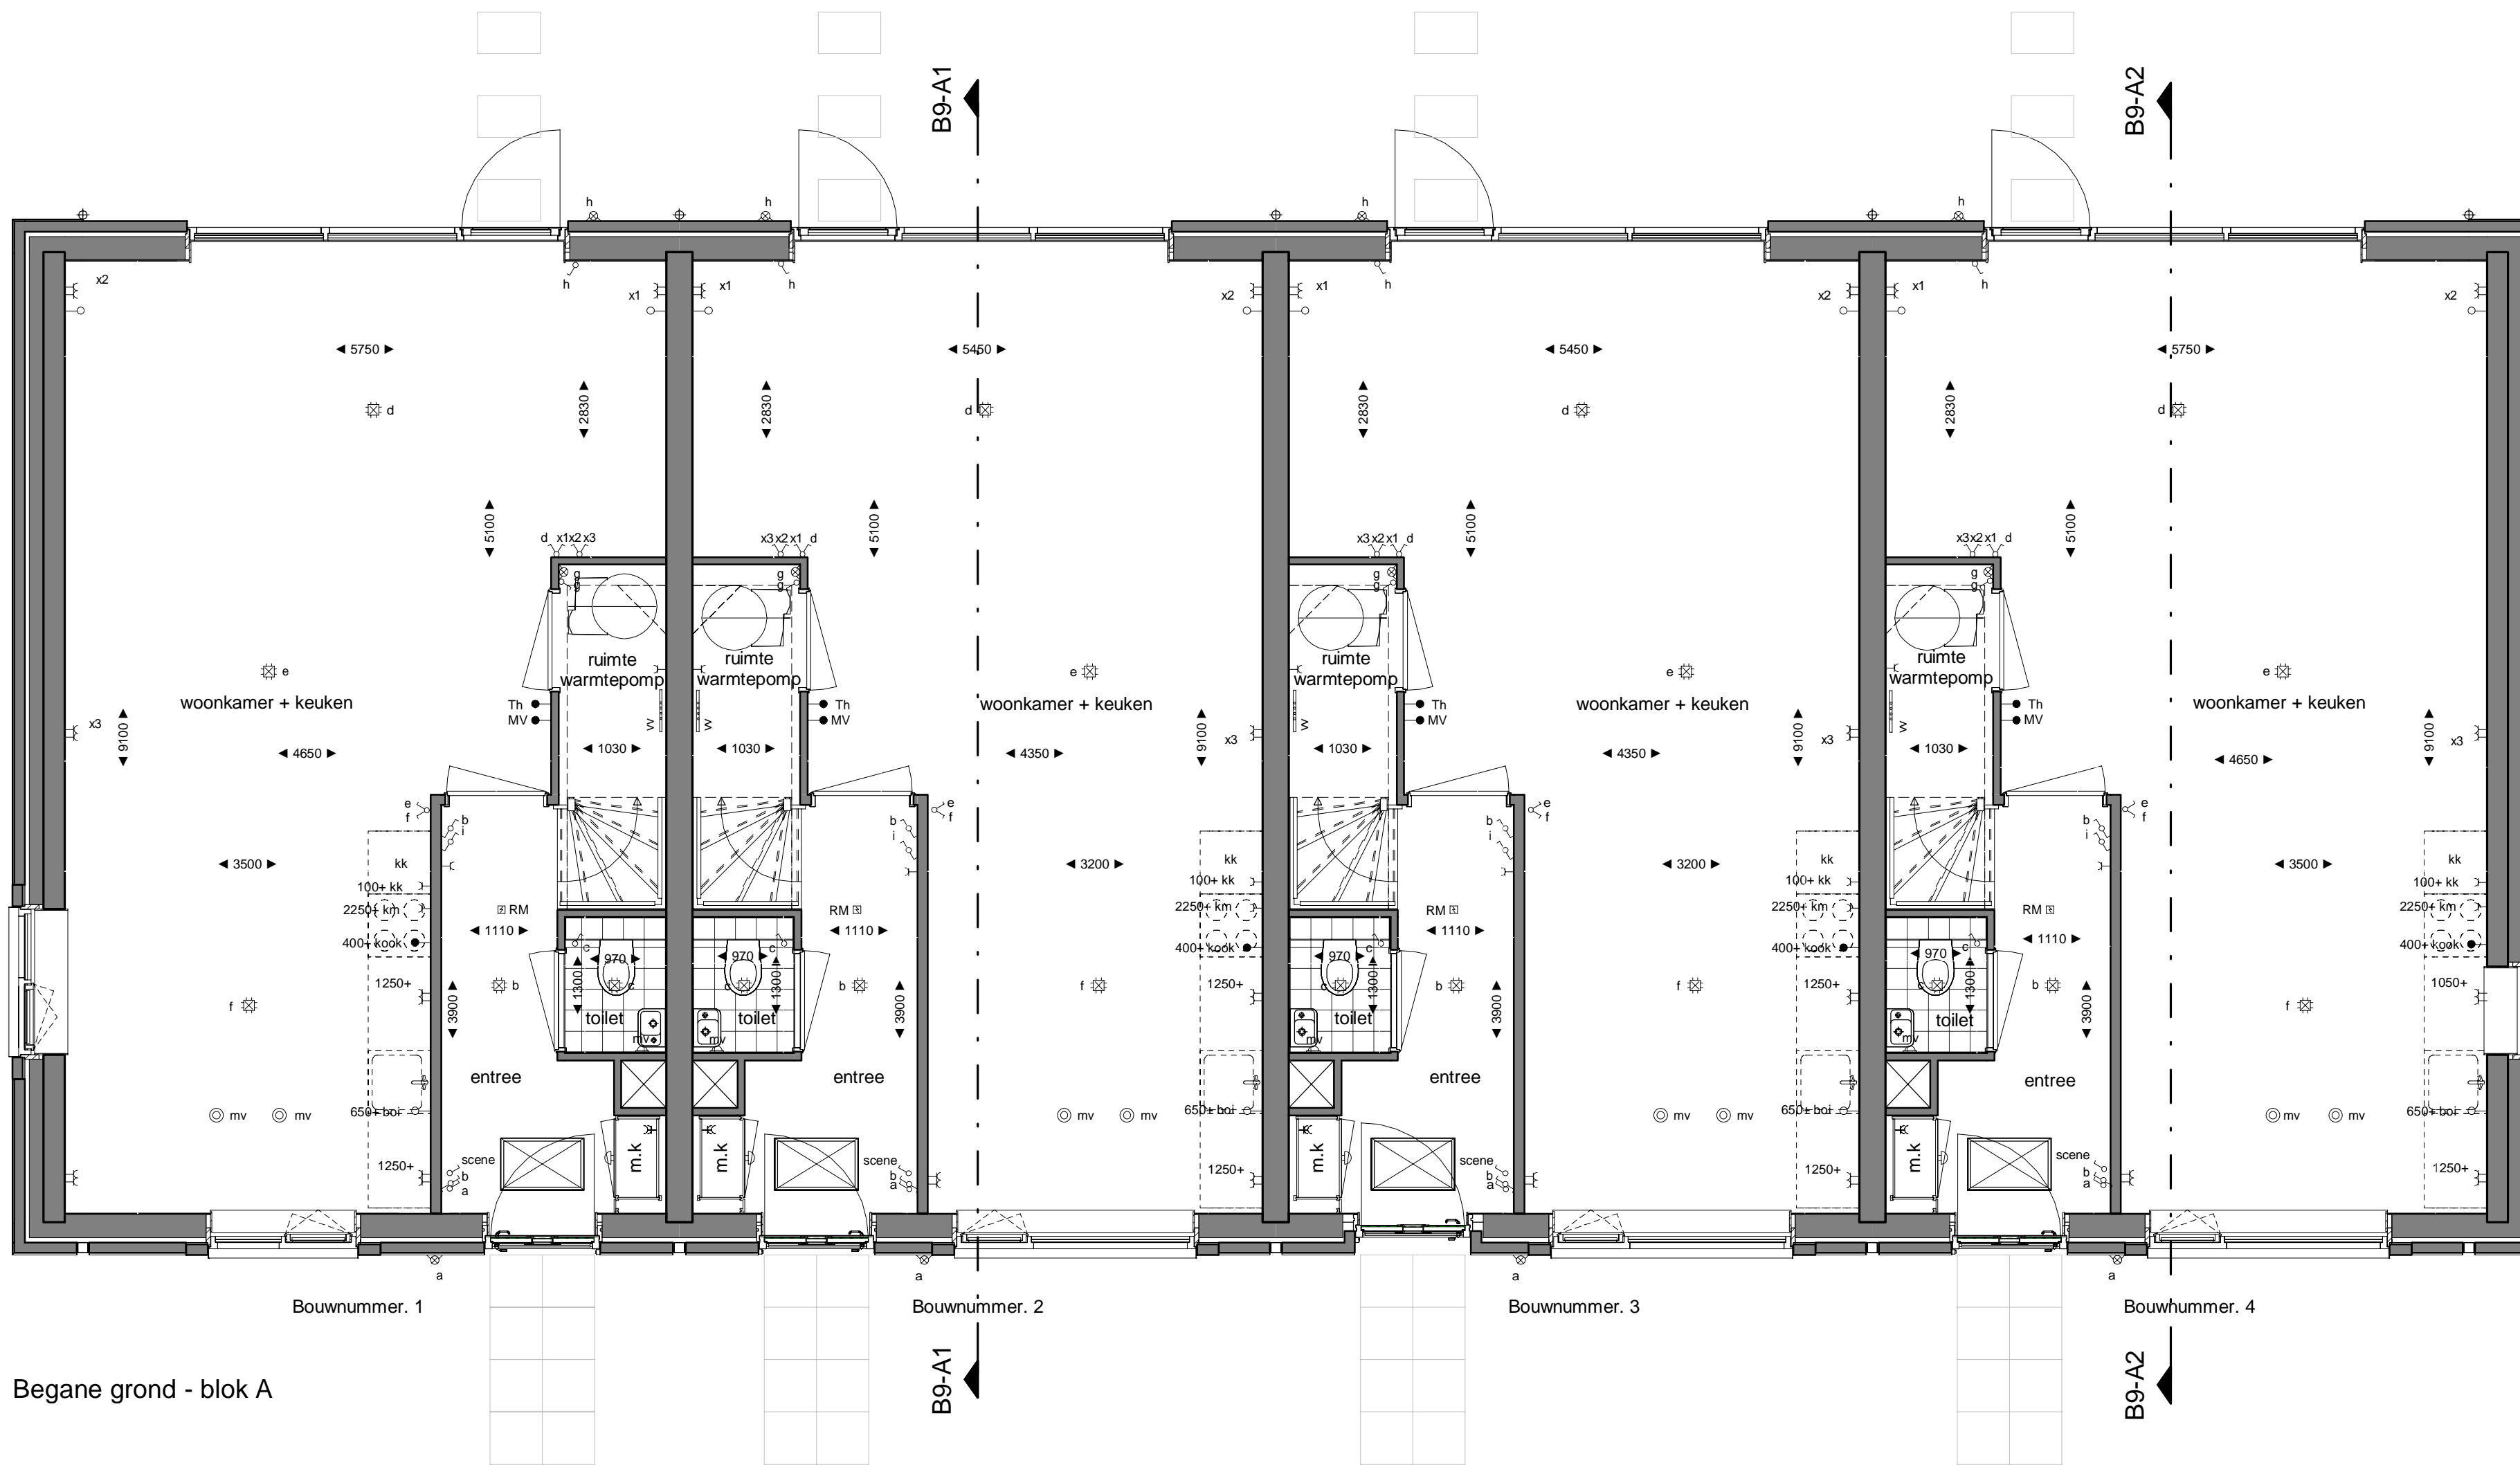

Begane grond - blok A



1e verdieping - blok A

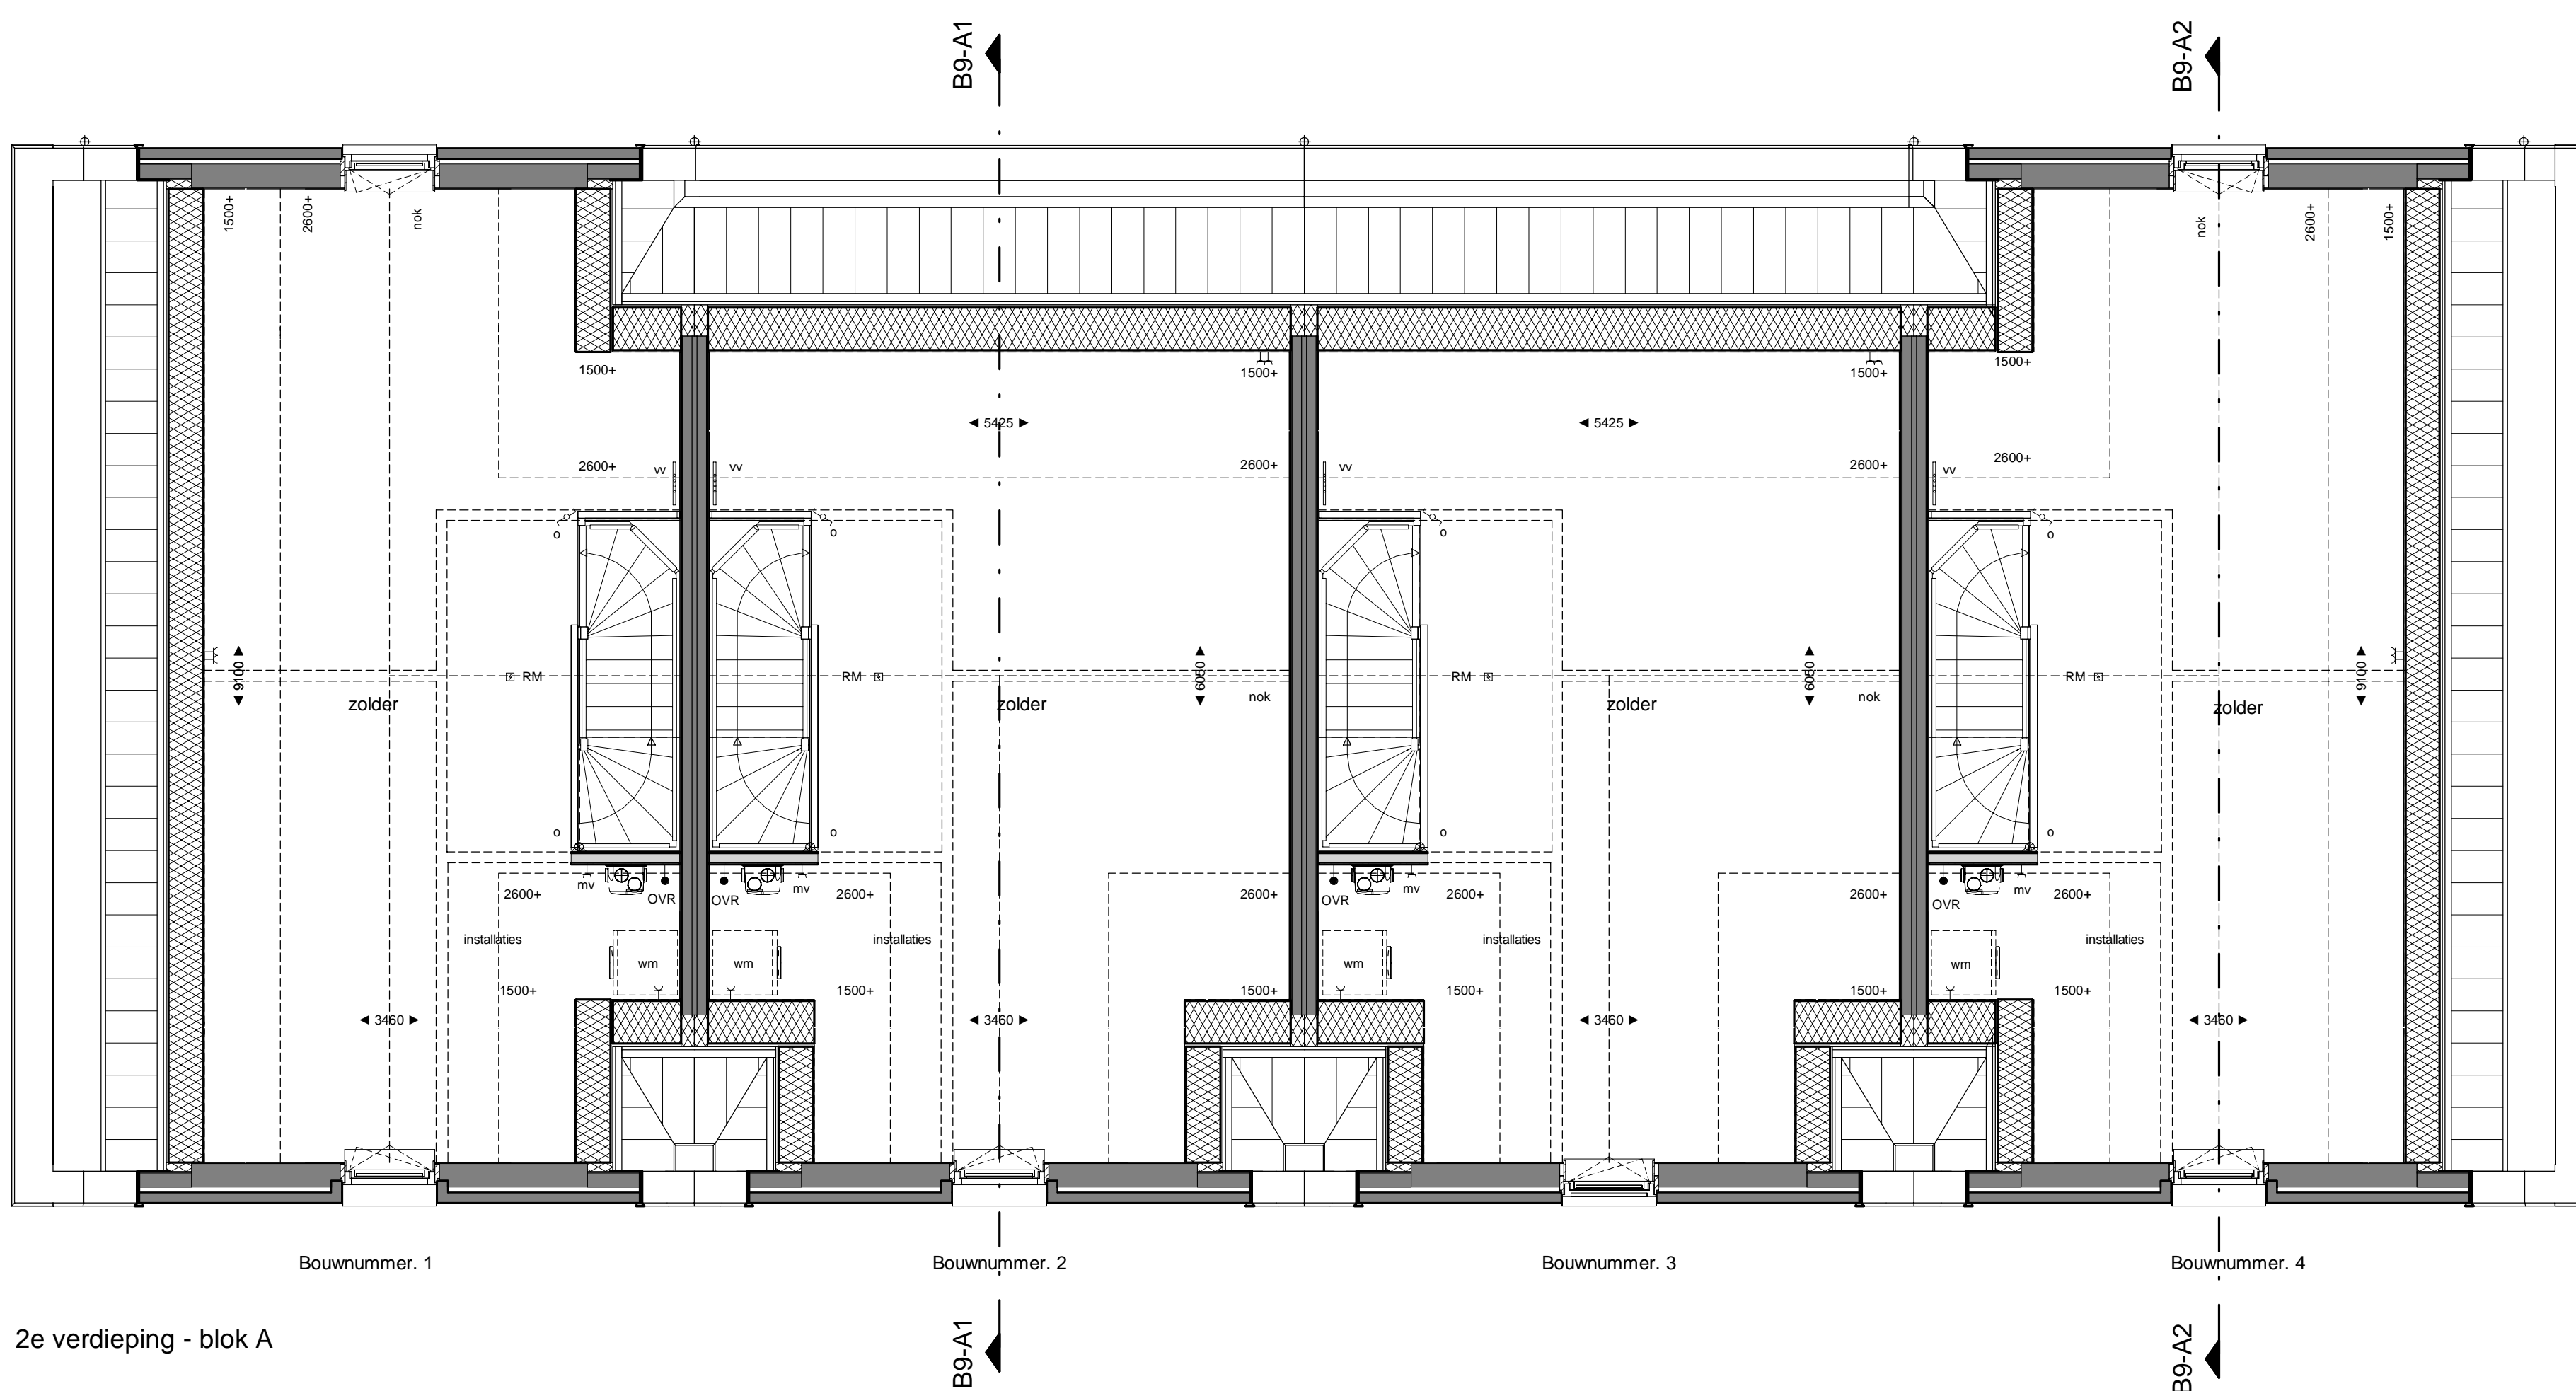

2e verdieping - blok A

## RENVOOI

### Elektrische installatie

- mk meterkast
- kk plaatsingsruimte koelkast
- km plaatsingsruimte kookmeubel
- mv mechanische ventilatie
- bk badkamerkachel
- OVR omvormer (zonnestroominstallatie)
- v ventilatierooster
- enkelpolige schakelaar
- wisselschakelaar
- serieschakelaar
- bedrade busleiding
- loze busleiding
- rr naregeling vloerverwarming
- th thermostaat
- mv bediening/ sensor mechanische ventilatie
- ek aansluitpunt elektrisch kooktoestel
- + centraal aardpunt
- deurbel zoemer
- plafondlichtpunt (centraaldoos)
- rookmelder
- wandlichtpunt
- buitenwandlichtpunt (constante spanning/ schemerschakelaar)
- enkele wandcontactdoos geaard
- dubbele wandcontactdoos geaard

### centrale verwarming en waterinstallatie

- elektrische radiator
- verdeelset vloerverwarming
- hwa hemelwaterafvoer

### Mechanische installatie


- afzuigpunt mechanische ventilatie
- afzuigpunt mechanische ventilatie wand
- mechanische ventilatie box

### Opstelplaatsen

- wm plaatsingsruimte wasmachine

### Overig

- v ventilatierooster

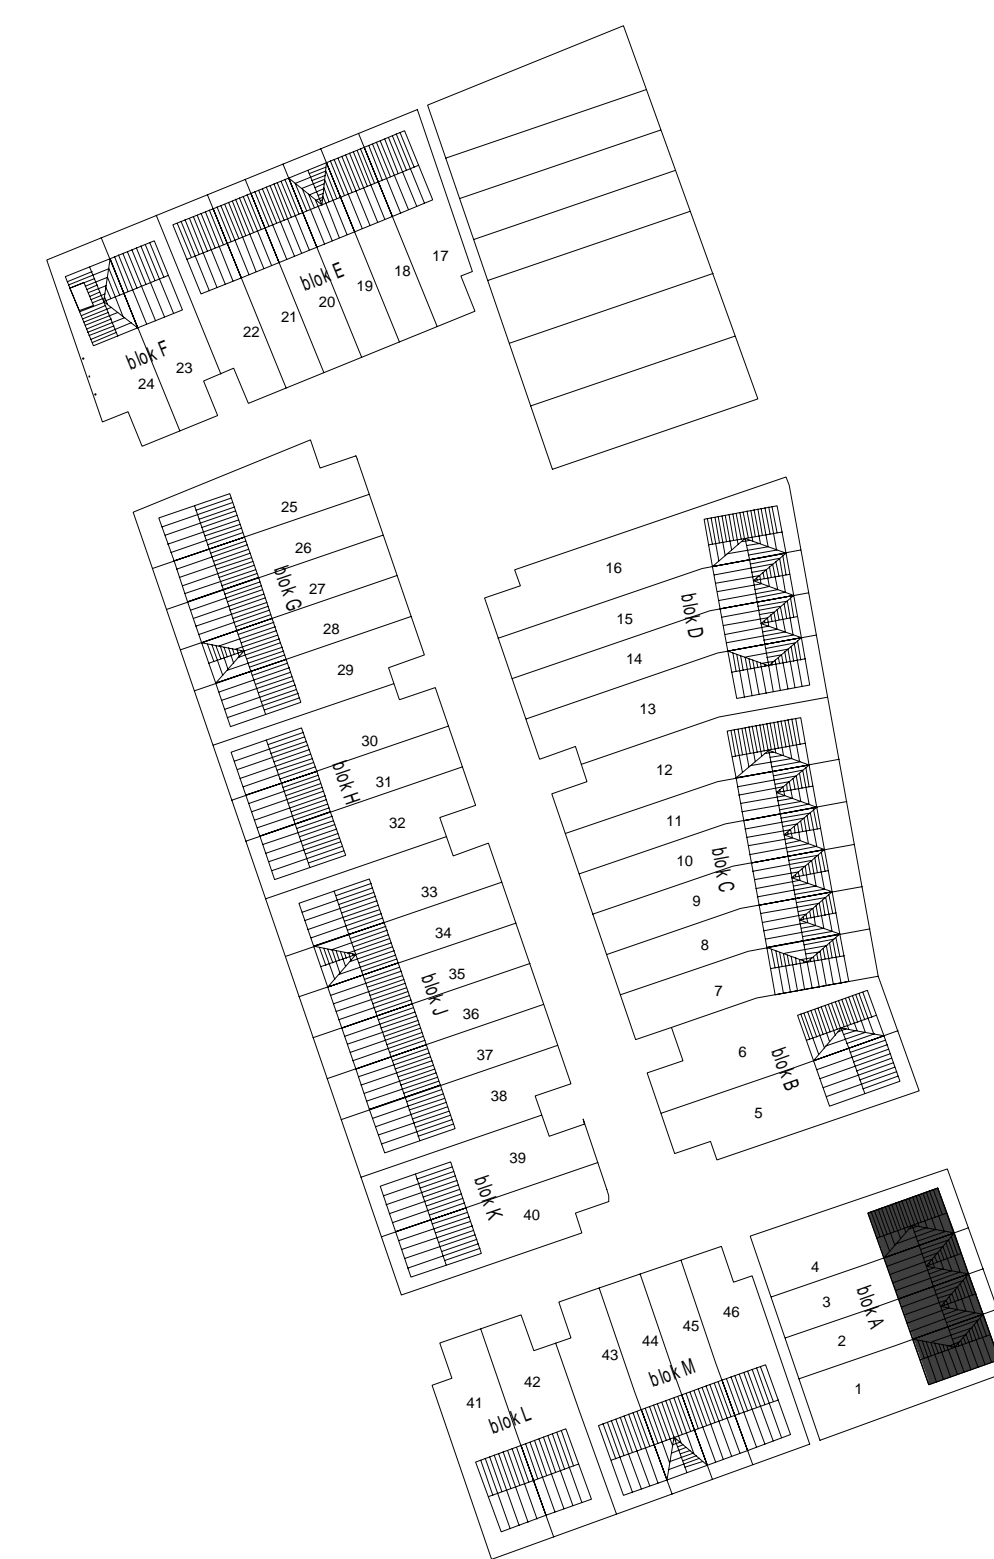

# MEER

Onderwerp	Verkoop
Blok	Blok A
Bouwnummers	1 t/m 4
Datum	28-06-2017
Wijziging	
Schaal gevels en doorsnede	1:100
Schaal plattegronden	1:50
Schaal situatie	1:1000